
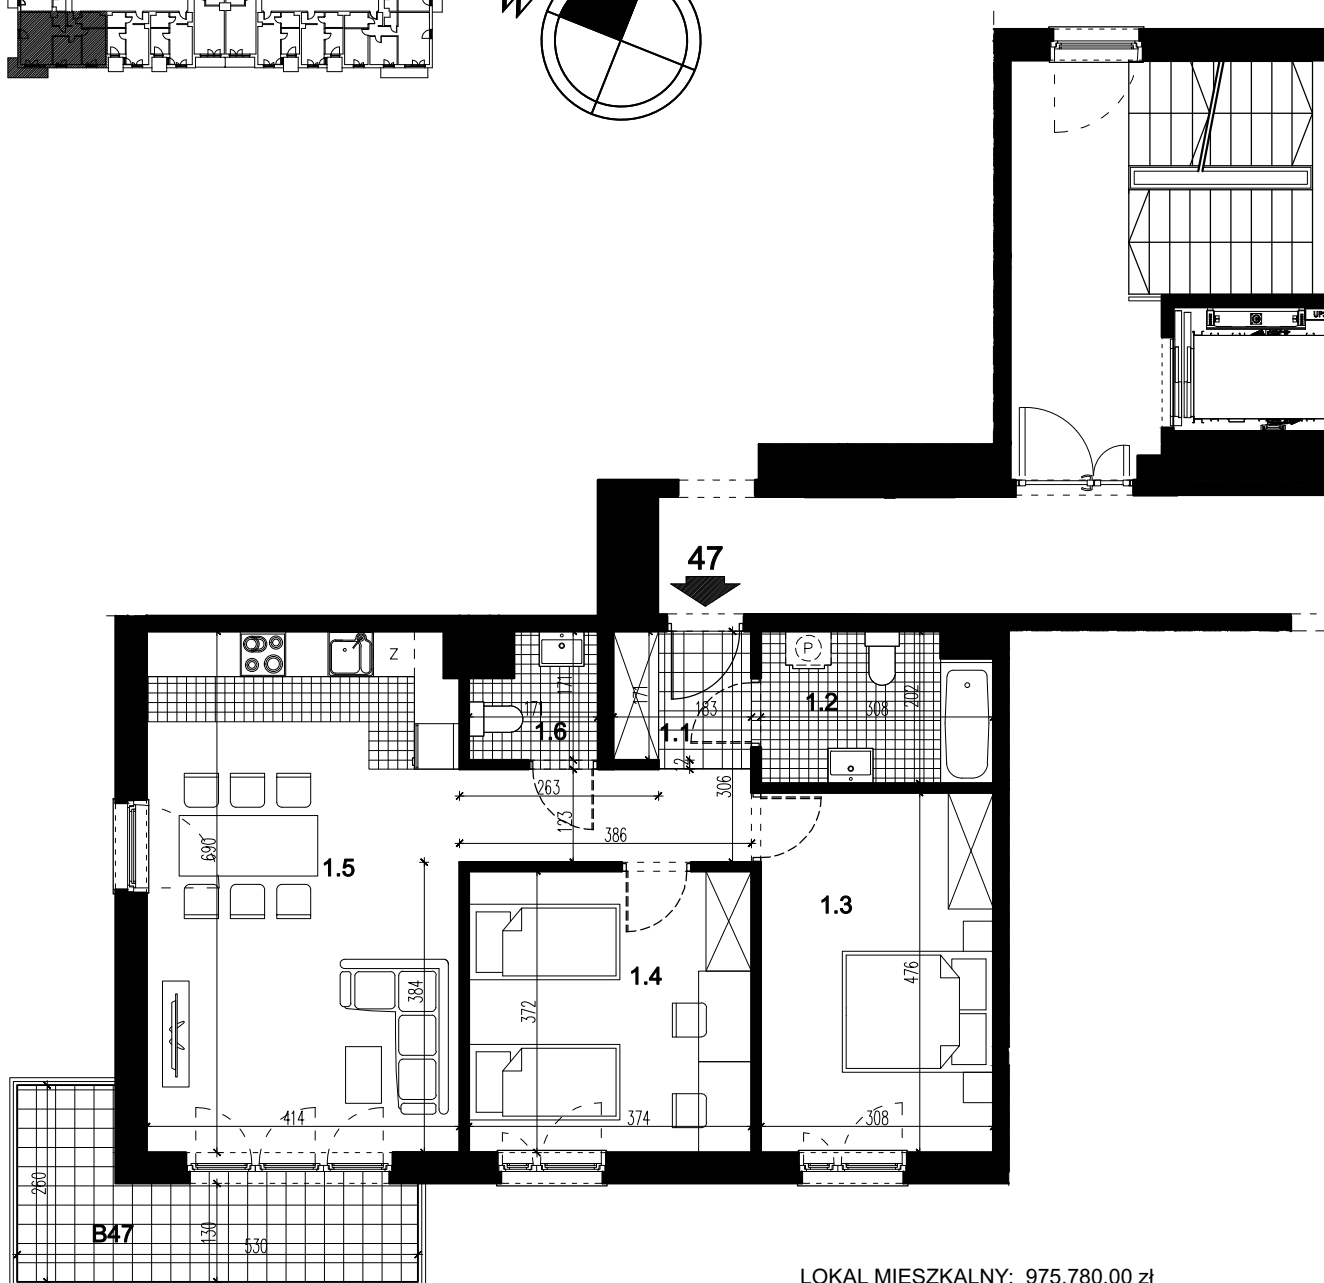
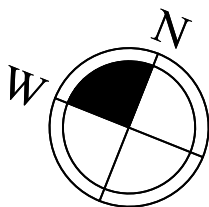


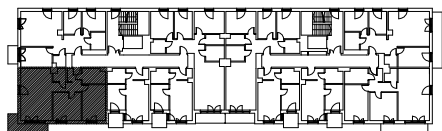

LOKAL MIESZKALNY 47		
nr	nazwa	pow. m ²
1.1	PRZEDPOKÓJ	7,83
1.2	ŁAZIENKA	5,80
1.3	POKÓJ	14,43
1.4	POKÓJ	13,69
1.5	POKÓJ Z ANEKSEM KUCH.	28,09
1.6	WC	2,44
SUMA		72,28
B47	BALKON	8,58

LOKAL MIESZKALNY: 975.780,00 zł
13.500,00 zł/m²

POM. MAGAZYNOWE: 8.280,00 zł
4.000,00 zł/m²

POWIERZCHNIA ŁĄCZNIE: **74,35 m²**
CENA ŁĄCZNIE: 984.060,17 zł
13.235,51 zł/m²

POMIESZCZENIE PRZYNALEŻNE		
nr	nazwa	pow. m ²
-1.25	POM. MAGAZYNOWE	2,07
SUMA		2,07

**BUDYNEK MIESZKALNY WIELORODZINNY - SEGMENT B - Z GARAŻEM PODZIEMNYM
PRZY UL. PRZEWÓZ 4 W KRAKOWIE**

LOKAL MIESZKALNY 47, RZUT PIĘTRA I, SKALA 1:100

