


CENA DO 11.03.2026

LOKAL MIESZKALNY:	1.082.060,00 zł
	14.000,00 zł/m ²
POM. MAGAZYNOWE:	12.880,00 zł
	4.000,00 zł/m ²
POWIERZCHNIA ŁĄCZNIE:	80,51 m²
CENA ŁĄCZNIE:	1.094.940,03 zł
	13.600,05 zł/m ²

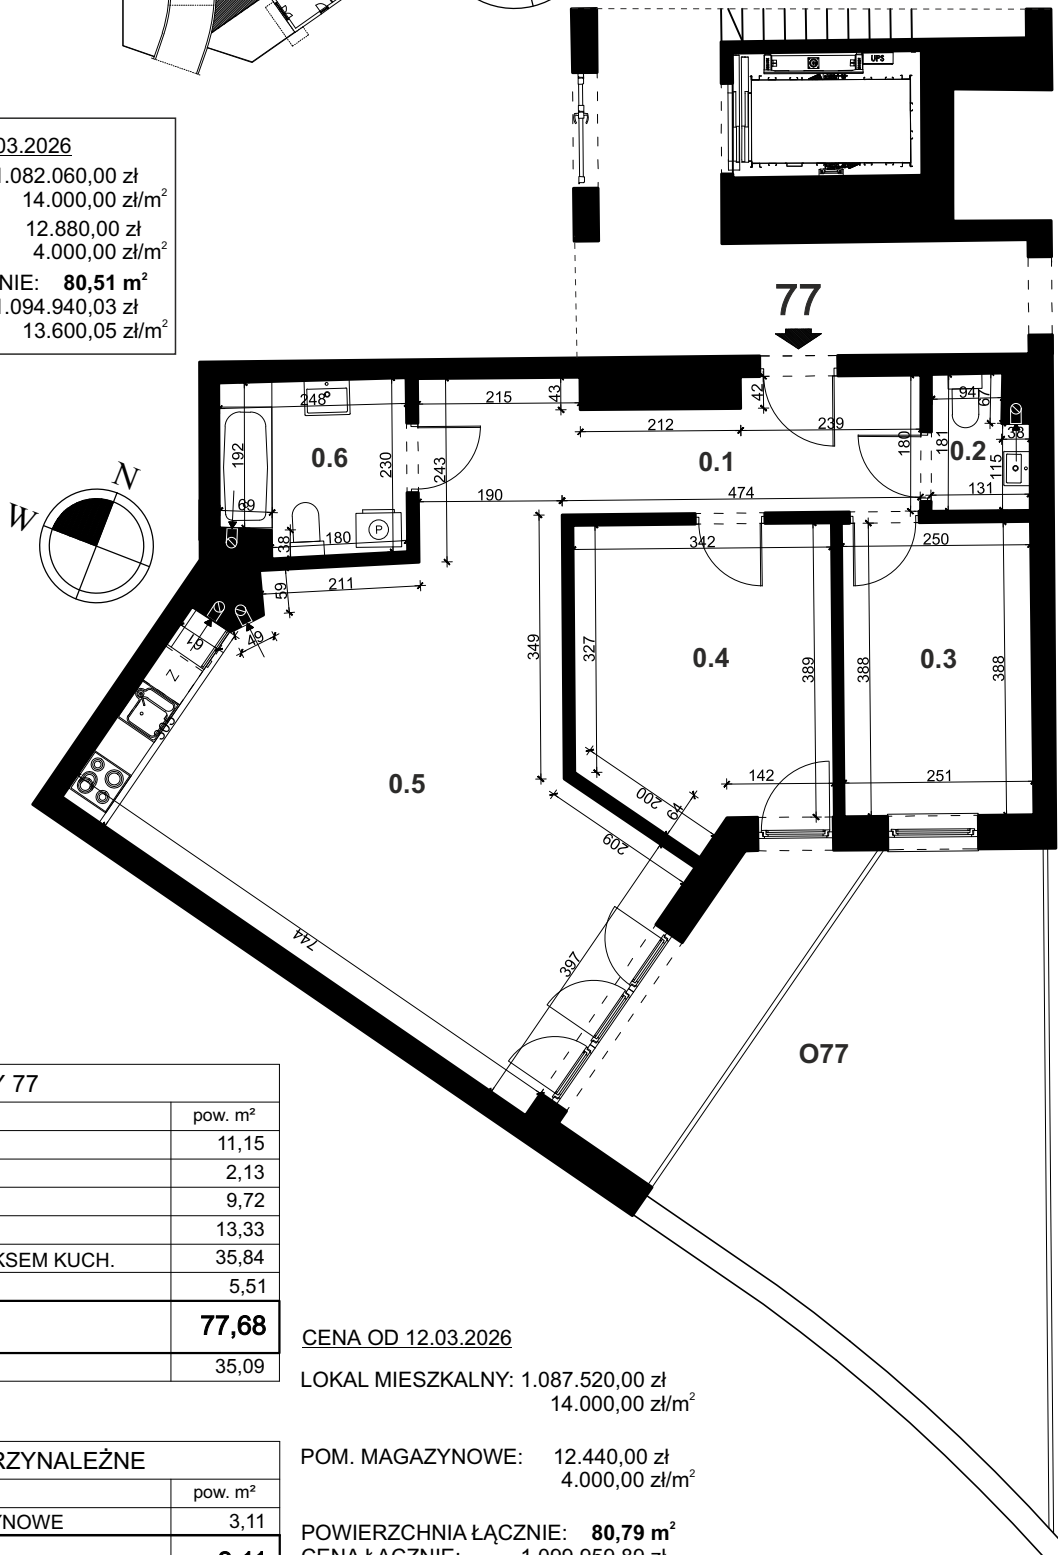

LOKAL MIESZKALNY 77

nr	nazwa	pow. m ²
0.1	PRZEDPOKÓJ	11,15
0.2	WC	2,13
0.3	POKÓJ	9,72
0.4	POKÓJ	13,33
0.5	POKÓJ Z ANEKSEM KUCH.	35,84
0.6	ŁAZIENKA	5,51
SUMA		77,68
O77	OGRÓDEK	35,09

CENA OD 12.03.2026

LOKAL MIESZKALNY: 1.087.520,00 zł
14.000,00 zł/m²

POM. MAGAZYNOWE: 12.440,00 zł
4.000,00 zł/m²

POWIERZCHNIA ŁĄCZNIE: 80,79 m²
CENA ŁĄCZNIE: 1.099.959,89 zł
13.615,05 zł/m²

POMIESZCZENIE PRZYNALEŻNE

nr	nazwa	pow. m ²
0.13	POM. MAGAZYNOWE	3,11
SUMA		3,11

**BUDYNEK MIESZKALNY WIELORODZINNY Z GARAŻEM PODZIEMNYM
PRZY UL. PRZEWÓZ 4 W KRAKOWIE**

LOKAL MIESZKALNY 77, RZUT PARTERU, SKALA 1:100

