


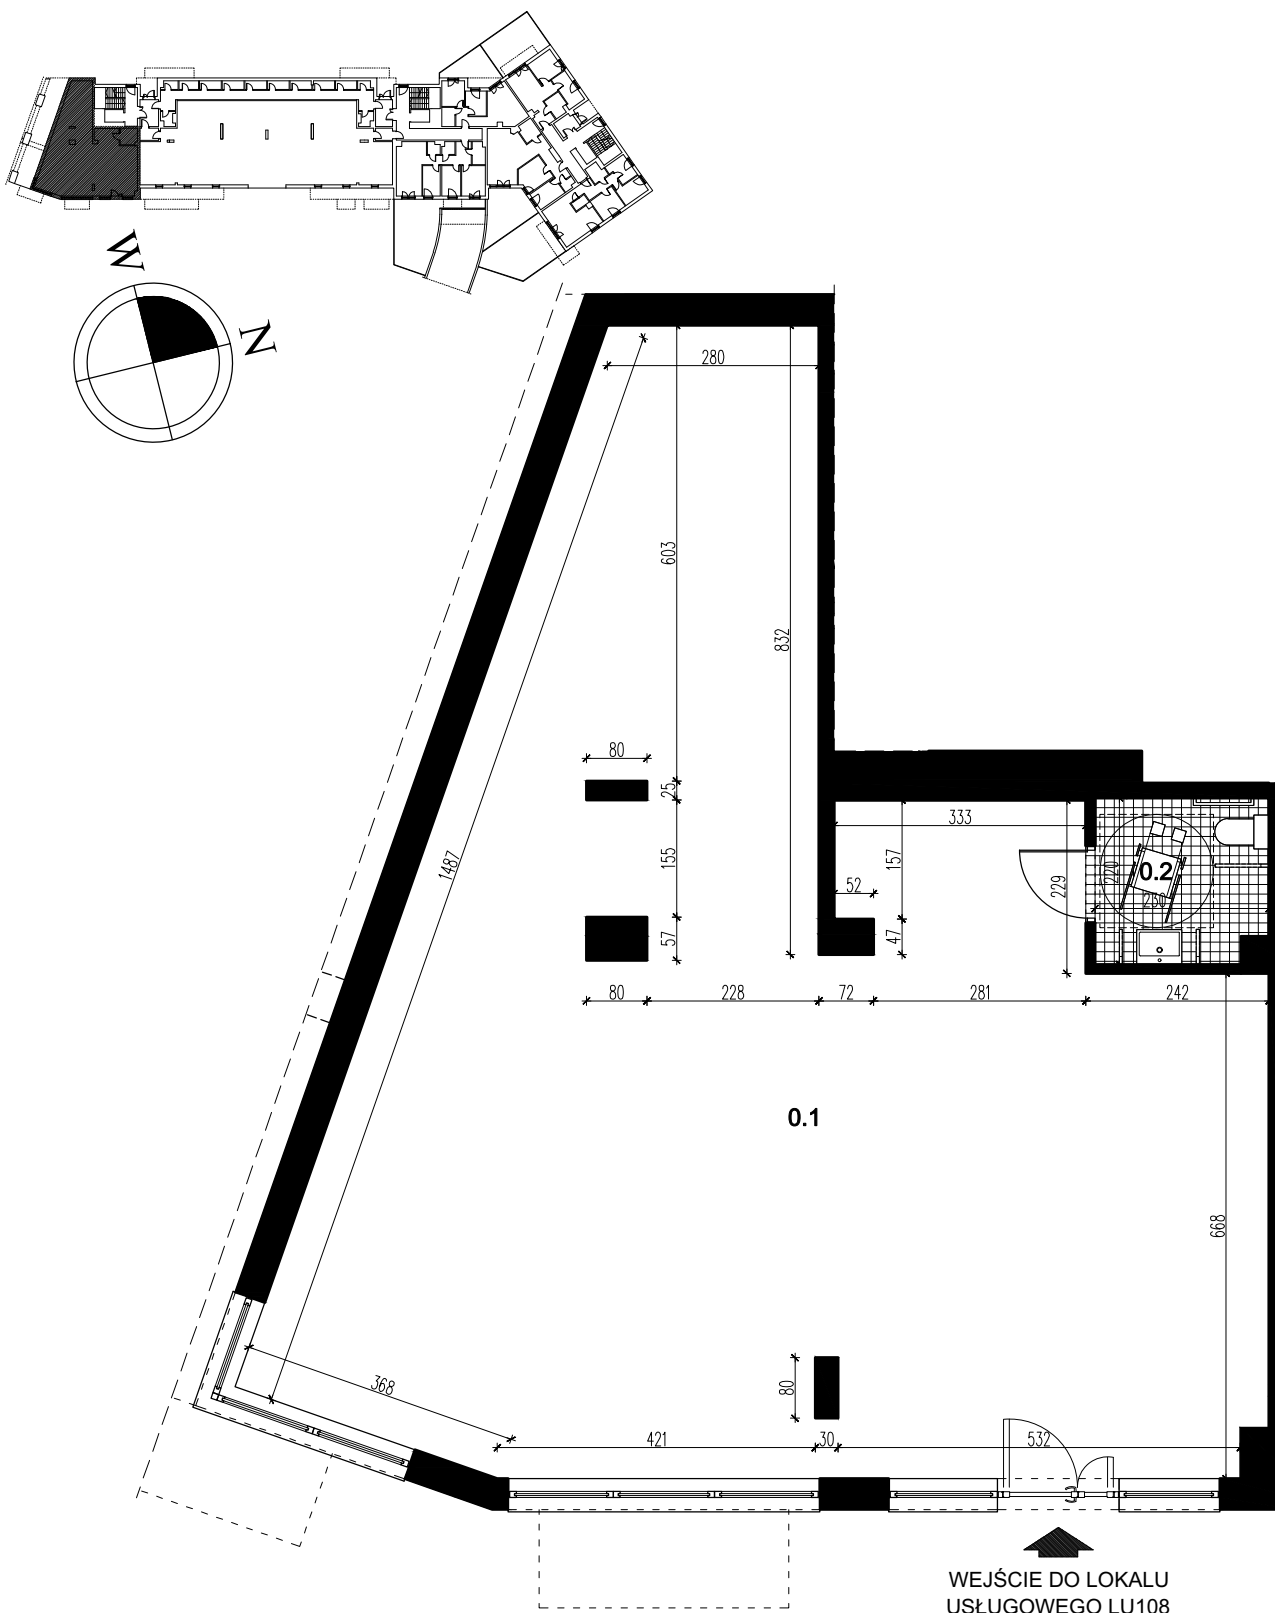

LOKAL USŁUGOWY LU108		
nr	nazwa	pow. m ²
0.1	POM. USŁUGOWE	126,21
0.2	WC	4,79
SUMA		131,00

**BUDYNEK MIESZKALNY WIELORODZINNY - SEGMENT C - Z GARAŻEM PODZIEMNYM
PRZY UL. PRZEWÓZ 4 W KRAKOWIE**

LOKAL USŁUGOWY 108, RZUT PARTERU, SKALA 1:100

