



CENA DO 11.03.2026

LOKAL MIESZKALNY: 955.395,00 zł
13.500,00 zł/m²

POM. MAGAZYNOWE: 11.960,00 zł
4.000,00 zł/m²

POWIERZCHNIA ŁĄCZNIE: **73,76 m²**

CENA ŁĄCZNIE: 967.355,02 zł
13.114,90 zł/m²

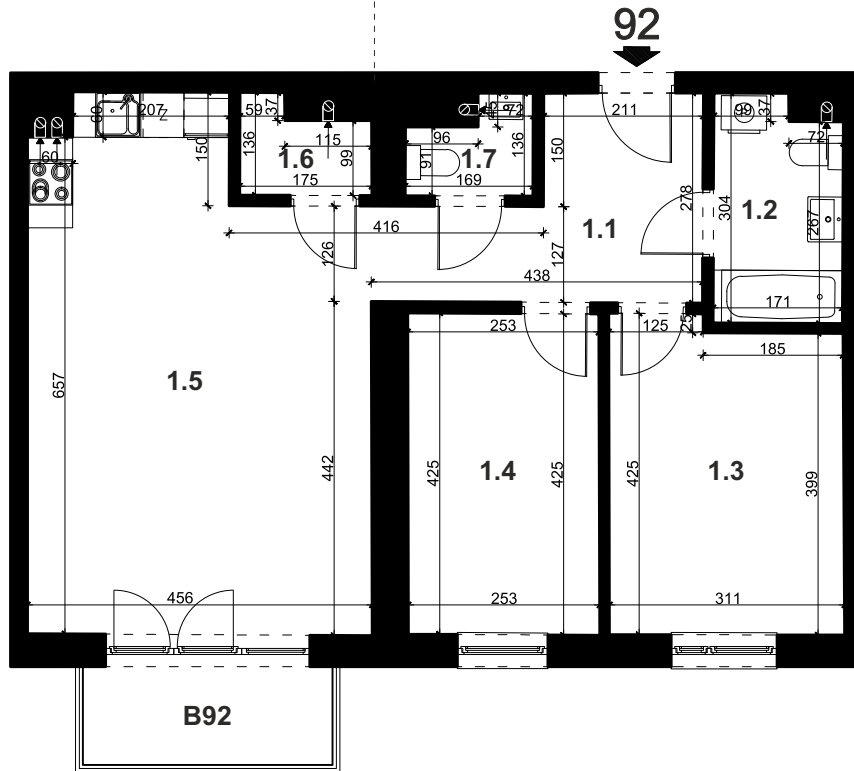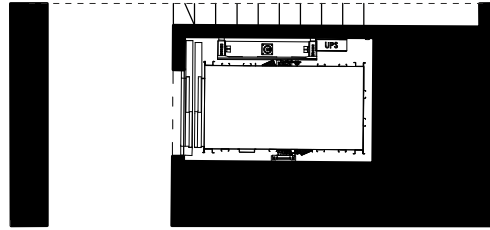

LOKAL MIESZKALNY 92		
nr	nazwa	pow. m ²
1.1	PRZEDPOKÓJ	8,71
1.2	ŁAZIENKA	4,94
1.3	POKÓJ	12,71
1.4	POKÓJ	10,75
1.5	POKÓJ Z ANEKSEM KUCH.	29,49
1.6	GARDEROBA	1,95
1.7	WC	1,86
SUMA		70,41
B92	BALKON	4,29

CENA OD 12.03.2026

LOKAL MIESZKALNY: 950.535,00 zł
13.500,00 zł/m²

POM. MAGAZYNOWE: 11.880,00 zł
4.000,00 zł/m²

POWIERZCHNIA ŁĄCZNIE: **73,38 m²**

CENA ŁĄCZNIE: 962.414,66 zł
13.115,49 zł/m²

POMIESZCZENIE PRZYNALEŻNE		
nr	nazwa	pow. m ²
-1.16	POM. MAGAZYNOWE	2,97
SUMA		2,97

**BUDYNEK MIESZKALNY WIELORODZINNY Z GARAŻEM PODZIEMNYM
PRZY UL. PRZEWÓZ 4 W KRAKOWIE**

LOKAL MIESZKALNY 92, RZUT PIĘTRA I, SKALA 1:100

