

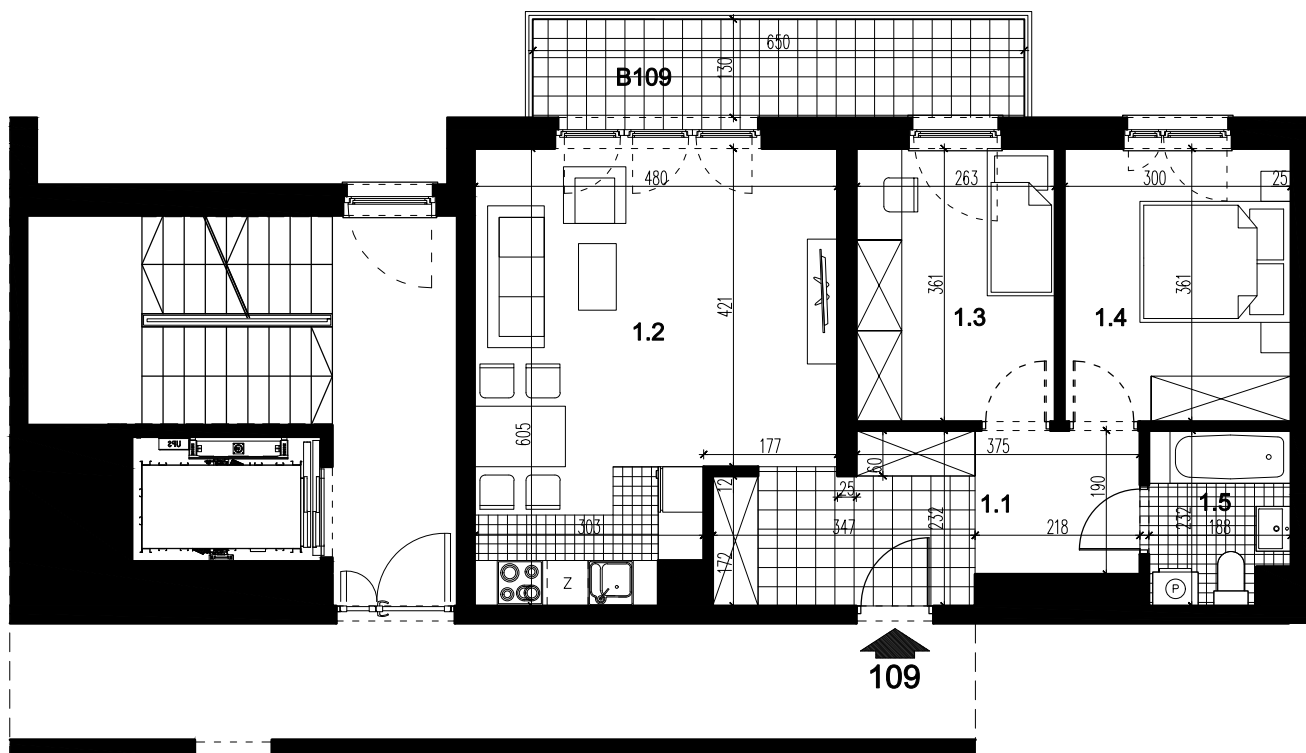


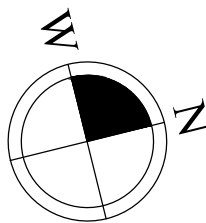

LOKAL MIESZKALNY 109		
nr	nazwa	pow. m ²
1.1	PRZEDPOKÓJ	10,97
1.2	POKÓJ Z ANEKSEM KUCH.	25,10
1.3	POKÓJ	9,31
1.4	POKÓJ	10,63
1.5	ŁAZIENKA	4,00
SUMA		60,01
B109	BALKON	8,45

**BUDYNEK MIESZKALNY WIELORODZINNY - SEGMENT C - Z GARAŻEM PODZIEMNYM
PRZY UL. PRZEWÓZ 4 W KRAKOWIE**

LOKAL MIESZKALNY 109, RZUT PIĘTRA I, SKALA 1:100

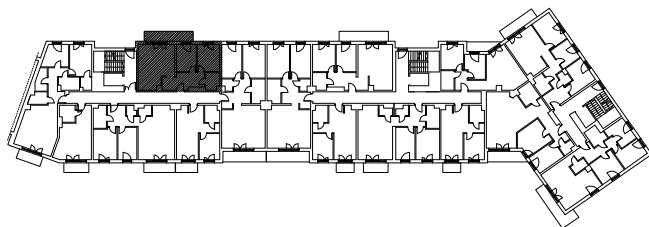