


CENA DO 11.03.2026

LOKAL MIESZKALNY:	965.385,00 zł
	13.500,00 zł/m ²
POM. MAGAZYNOWE:	14.920,00 zł
	4.000,00 zł/m ²
POWIERZCHNIA ŁĄCZNIE:	75,24 m²
CENA ŁĄCZNIE:	980.304,97 zł
	13.029,04 zł/m ²

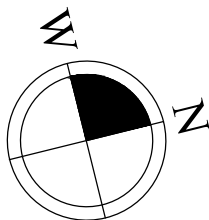


LOKAL MIESZKALNY 112		
nr	nazwa	pow. m ²
1.1	PRZEDPOKÓJ	8,79
1.2	WC	1,57
1.3	GARDEROBA	2,08
1.4	POKÓJ Z ANEKSEM KUCH.	31,02
1.5	POKÓJ	10,56
1.6	POKÓJ	12,76
1.7	ŁAZIENKA	4,99
SUMA		71,77
B112	BALKON	5,39

POMIESZCZENIE PRZYNALEŻNE		
nr	nazwa	pow. m ²
-1.65	POM. MAGAZYNOWE	3,74
SUMA		3,74

CENA OD 12.03.2026

LOKAL MIESZKALNY:	968.895,00 zł
	13.500,00 zł/m ²
POM. MAGAZYNOWE:	14.960,00 zł
	4.000,00 zł/m ²
POWIERZCHNIA ŁĄCZNIE:	75,51 m²
CENA ŁĄCZNIE:	983.855,28 zł
	13.029,47 zł/m ²

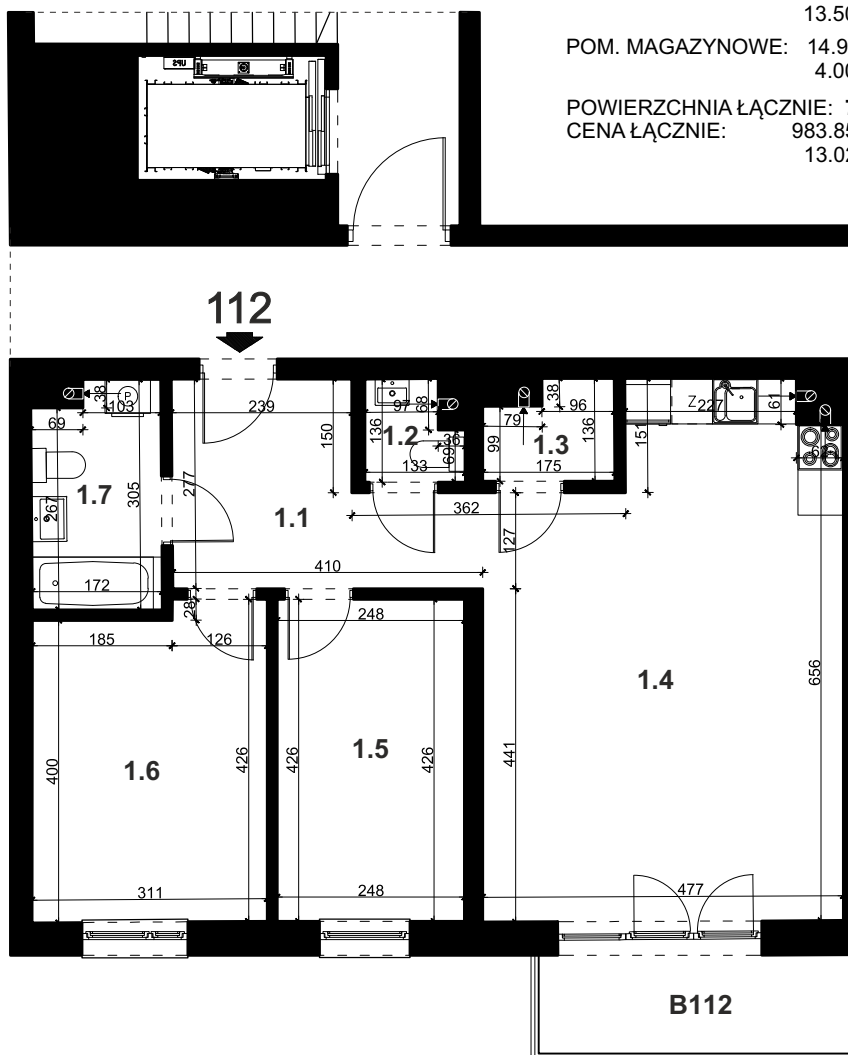

**BUDYNEK MIESZKALNY WIELORODZINNY Z GARAŻEM PODZIEMNYM
PRZY UL. PRZEWÓZ 4 W KRAKOWIE**

LOKAL MIESZKALNY 112, RZUT PIĘTRA I, SKALA 1:100

