



CENA DO 21.04.2026

LOKAL MIESZKALNY: 955.395,00 zł
13.500,00 zł/m²

POM. MAGAZYNOWE: 11.920,00 zł
4.000,00 zł/m²

POWIERZCHNIA ŁĄCZNIE: **73,75 m²**

CENA ŁĄCZNIE: 967.315,33 zł
13.116,14 zł/m²

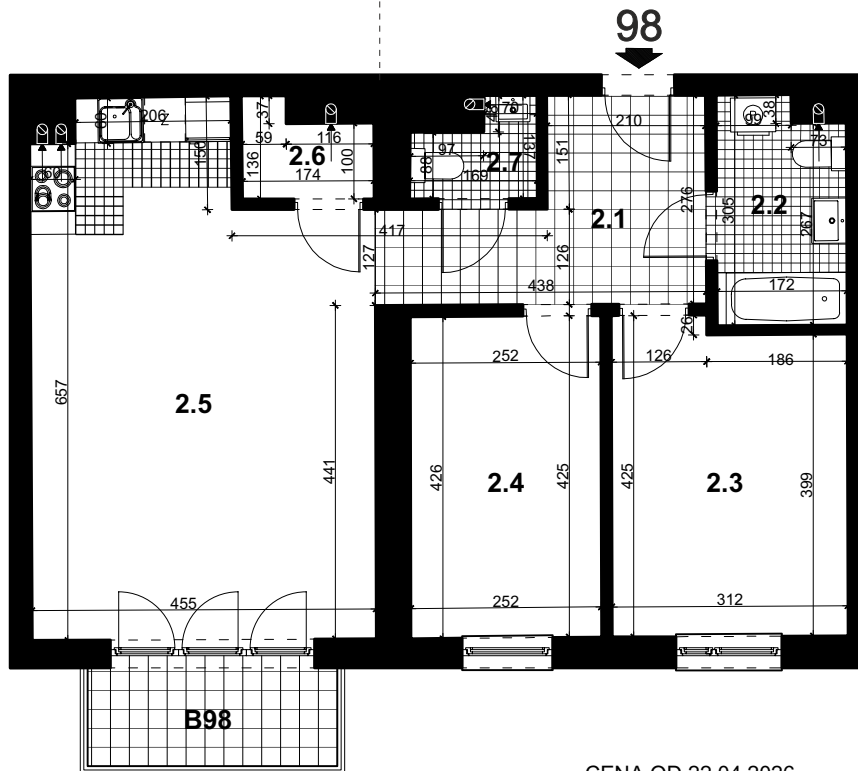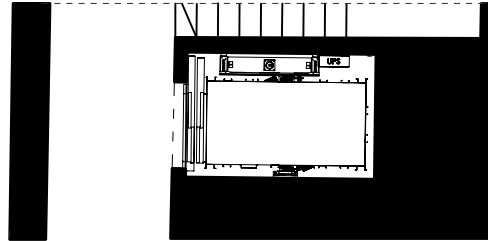

CENA OD 22.04.2026

LOKAL MIESZKALNY: 951.210,00 zł
13.500,00 zł/m²

POM. MAGAZYNOWE: 12.040,00 zł
4.000,00 zł/m²

POWIERZCHNIA ŁĄCZNIE: **73,47 m²**

CENA ŁĄCZNIE: 963.249,74 zł
13.110,79 zł/m²

LOKAL MIESZKALNY 98		
nr	nazwa	pow. m ²
2.1	PRZEDPOKÓJ	8,69
2.2	ŁAZIENKA	4,97
2.3	POKÓJ	12,78
2.4	POKÓJ	10,72
2.5	POKÓJ Z ANEKSEM KUCH.	29,52
2.6	GARDEROBA	1,95
2.7	WC	1,83
SUMA		70,46
B98	BALKON	4,29

POMIESZCZENIE PRZYNALEŻNE		
nr	nazwa	pow. m ²
-1.18	POM. MAGAZYNOWE	3,01
SUMA		3,01

**BUDYNEK MIESZKALNY WIELORODZINNY Z GARAŻEM PODZIEMNYM
PRZY UL. PRZEWÓZ 4 W KRAKOWIE**

LOKAL MIESZKALNY 98, RZUT PIĘTRA II, SKALA 1:100

