

LOKAL MIESZKALNY 118

nr	nazwa	pow. m ²
2.1	PRZEDPOKÓJ	8,81
2.2	WC	1,54
2.3	GARDEROBA	2,06
2.4	POKÓJ Z ANEKSEM KUCH.	31,01
2.5	POKÓJ	10,50
2.6	POKÓJ	12,69
2.7	ŁAZIENKA	4,90
SUMA		71,51
B118	BALKON	5,39


LOKAL MIESZKALNY: 965.385,00 zł
13.500,00 zł/m²

POMIESZCZENIE PRZYNALEŻNE

nr	nazwa	pow. m ²
-1.50	POM. MAGAZYNOWE	2,13
SUMA		2,13

POM. MAGAZYNOWE: 8.520,00 zł
4.000,00 zł/m²

POWIERZCHNIA ŁĄCZNIE: **73,64 m²**
CENA ŁĄCZNIE: 973.905,20 zł
13.225,22 zł/m²

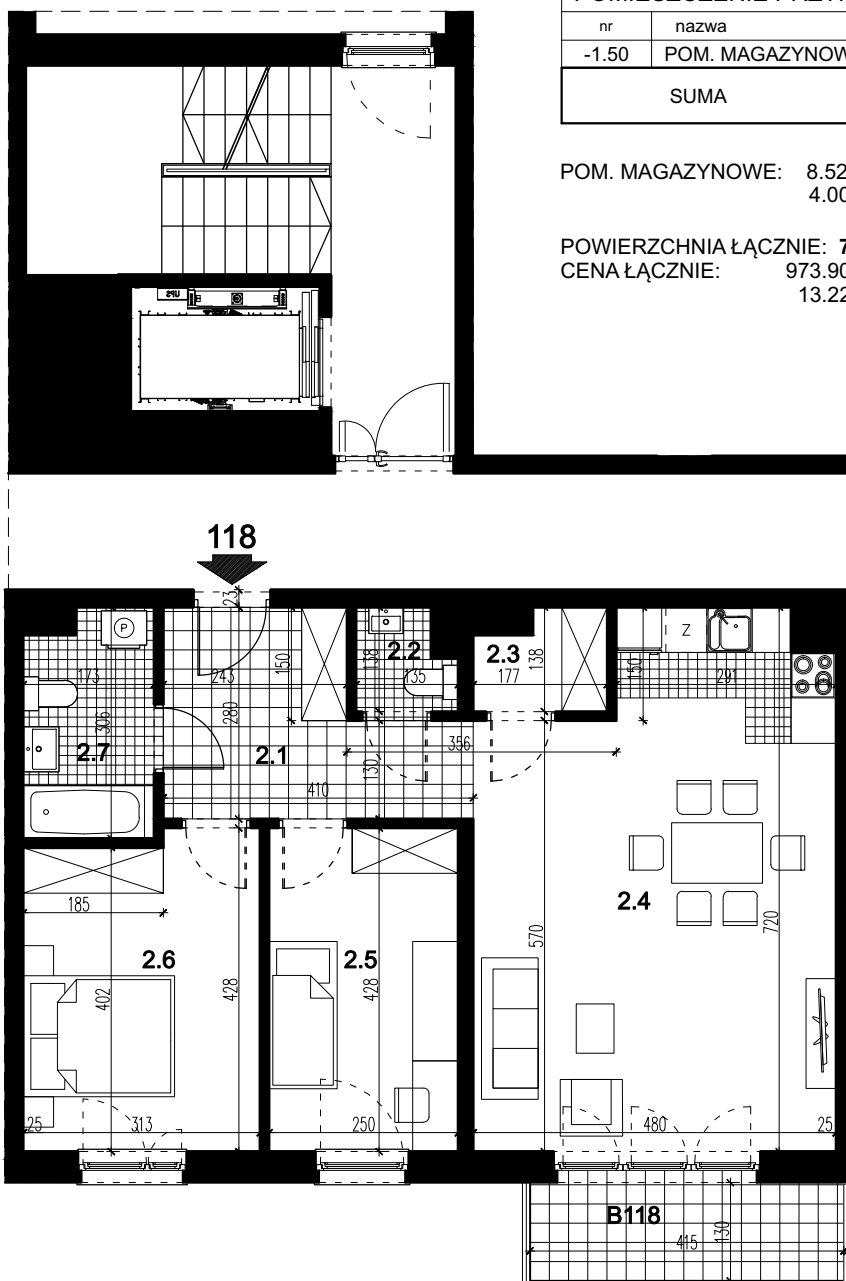

**BUDYNEK MIESZKALNY WIELORODZINNY - SEGMENT C - Z GARAŻEM PODZIEMNYM
PRZY UL. PRZEWÓZ 4 W KRAKOWIE**

LOKAL MIESZKALNY 118, RZUT PIĘTRA II, SKALA 1:100

