

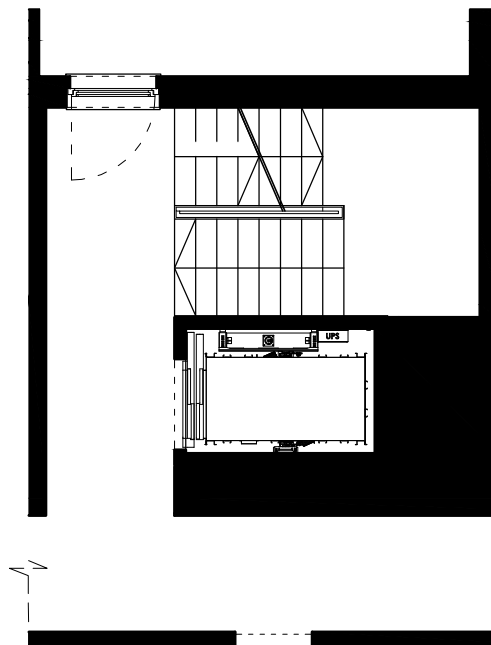
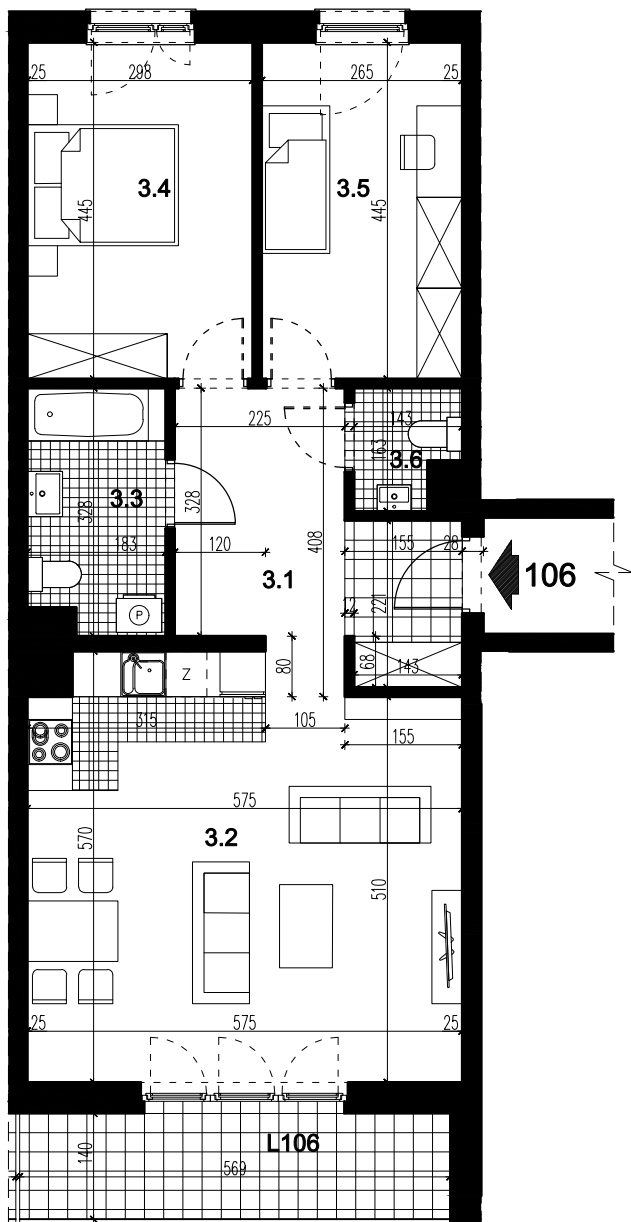


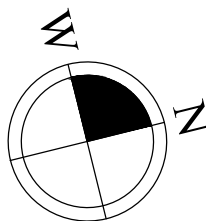

LOKAL MIESZKALNY 106		
nr	nazwa	pow. m ²
3.1	PRZEDPOKÓJ	10,49
3.2	POKÓJ Z ANEKSEM KUCH.	31,38
3.3	ŁAZIENKA	5,60
3.4	POKÓJ	13,04
3.5	POKÓJ	11,58
3.6	WC	1,93
SUMA		74,02
L106	LOGGIA	7,97

**BUDYNEK MIESZKALNY WIELORODZINNY - SEGMENT C - Z GARAŻEM PODZIEMNYM
PRZY UL. PRZEWÓZ 4 W KRAKOWIE**

LOKAL MIESZKALNY 106, RZUT PIĘTRA III, SKALA 1:100

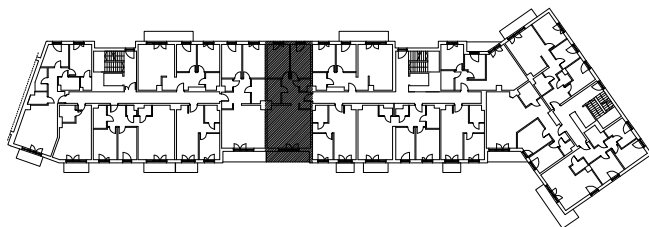