


CENY DO 28.05.2026	
LOKAL MIESZKALNY:	687.885,00 zł 16.500,00 zł/m ²
POM. MAGAZYNOWE:	6.119,25 zł 3.075,00 zł/m ²
POWIERZCHNIA ŁĄCZNIE:	43,68 m ²
CENA ŁĄCZNIE:	694.004,44 zł 15.888,38 zł/m ²

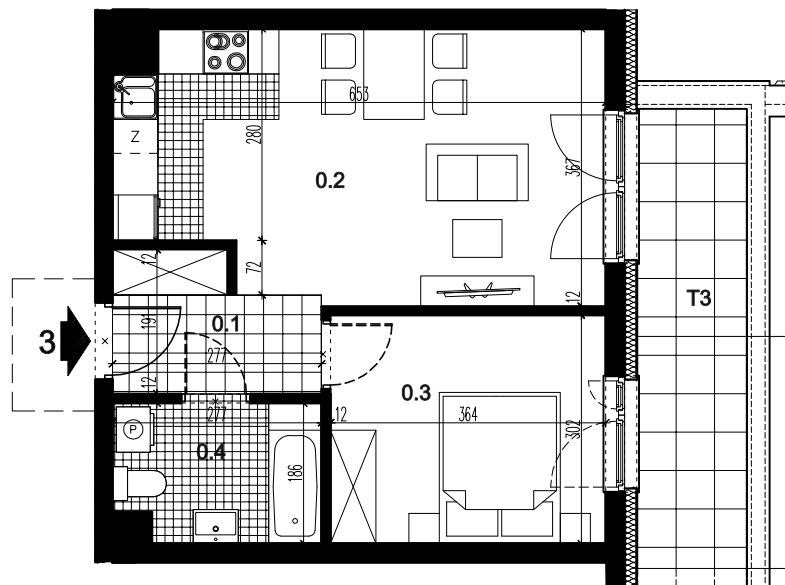

LOKAL MIESZKALNY 3		
nr	nazwa	pow. m ²
0.1	PRZEDPOKÓJ	4,26
0.2	POKÓJ Z ANEKSEM KUCH.	21,85
0.3	POKÓJ	10,79
0.4	ŁAZIENKA	4,79
SUMA		41,69
T3	TARAS	9,00

POMIESZCZENIE PRZYNALEŻNE		
nr	nazwa	pow. m ²
-1.2	POM. MAGAZYNOWE	1,99
SUMA		1,99

CENY OD 29.05.2026

LOKAL MIESZKALNY:	658.702,00 zł 15.800,00 zł/m ²
POM. MAGAZYNOWE:	6.119,25 zł 3.075,00 zł/m ²
POWIERZCHNIA ŁĄCZNIE:	43,68 m²
CENA ŁĄCZNIE:	664.820,96 zł 15.220,26 zł/m ²

**BUDYNEK MIESZKALNY WIELORODZINNY C, SEGMENT C1 Z GARAŻEM PODZIEMNYM
PRZY UL. CENTRALNEJ W KRAKOWIE**

LOKAL MIESZKALNY 3, RZUT PARTERU, SKALA 1:100

