


CENA DO 28.05.2026  
 LOKAL MIESZKALNY: 695.970,00 zł  
 16.500,00 zł/m<sup>2</sup>

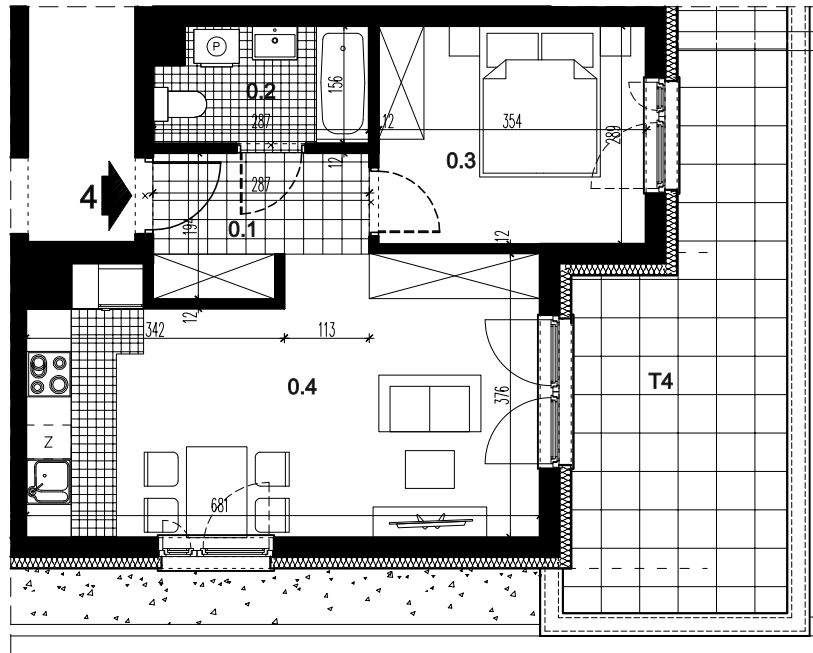

LOKAL MIESZKALNY 4		
nr	nazwa	pow. m <sup>2</sup>
0.1	PRZEDPOKÓJ	4,69
0.2	ŁAZIENKA	4,12
0.3	POKÓJ	10,04
0.4	POKÓJ Z ANEKSEM KUCH.	23,33
SUMA		<b>42,18</b>
T4	TARAS	17,30

CENA OD 29.05.2026  
 LOKAL MIESZKALNY: 666.444,00 zł  
 15.800,00 zł/m<sup>2</sup>

**BUDYNEK MIESZKALNY WIELORODZINNY C, SEGMENT C1 Z GARAŻEM PODZIEMNYM  
 PRZY UL. CENTRALNEJ W KRAKOWIE**

LOKAL MIESZKALNY 4, RZUT PARTERU, SKALA 1:100

