


CENA DO 28.05.2026
 LOKAL MIESZKALNY: 604.620,00 zł
 18.000,00 zł/m²

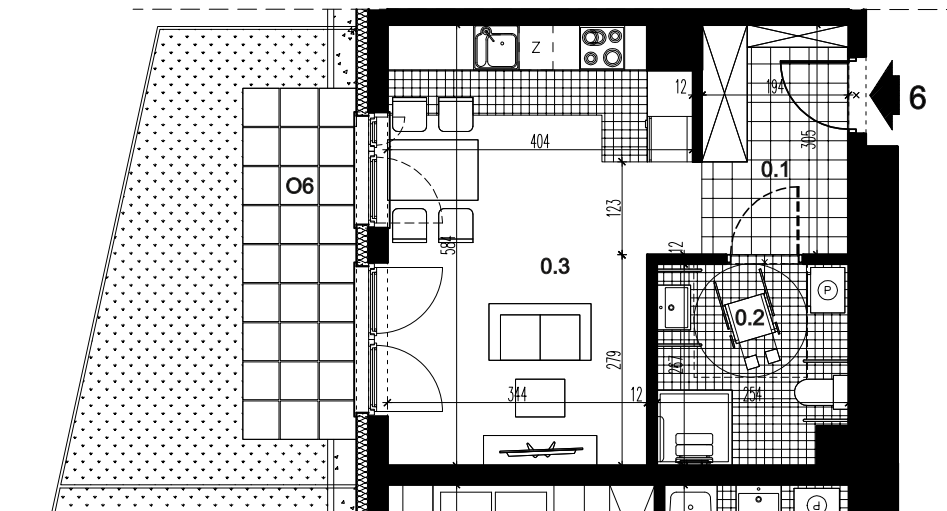

LOKAL MIESZKALNY 6		
nr	nazwa	pow. m ²
0.1	PRZEDPOKÓJ	5,94
0.2	ŁAZIENKA	6,41
0.3	POKÓJ Z ANEKSEM KUCH.	21,24
SUMA		33,59
O6	OGRÓDEK	20,03

CENA OD 29.05.2026
 LOKAL MIESZKALNY: 564.312,00 zł
 16.800,00 zł/m²

**BUDYNEK MIESZKALNY WIELORODZINNY C, SEGMENT C1 Z GARAŻEM PODZIEMNYM
 PRZY UL. CENTRALNEJ W KRAKOWIE**

LOKAL MIESZKALNY 6, RZUT PARTERU, SKALA 1:100

