


<u>CENY DO 05.02.2026</u>	
LOKAL MIESZKALNY:	815.040,00 zł 16.000,00 zł/m ²
POM. MAGAZYNOWE:	12.792,00 zł 3.075,00 zł/m ²
POWIERZCHNIA ŁĄCZNIE:	55,10 m ²
CENA ŁĄCZNIE:	827.831,77 zł 15.024,17 zł/m ²
<u>CENA DO 28.05.2026</u>	
LOKAL MIESZKALNY:	815.040,00 zł 16.000,00 zł/m ²

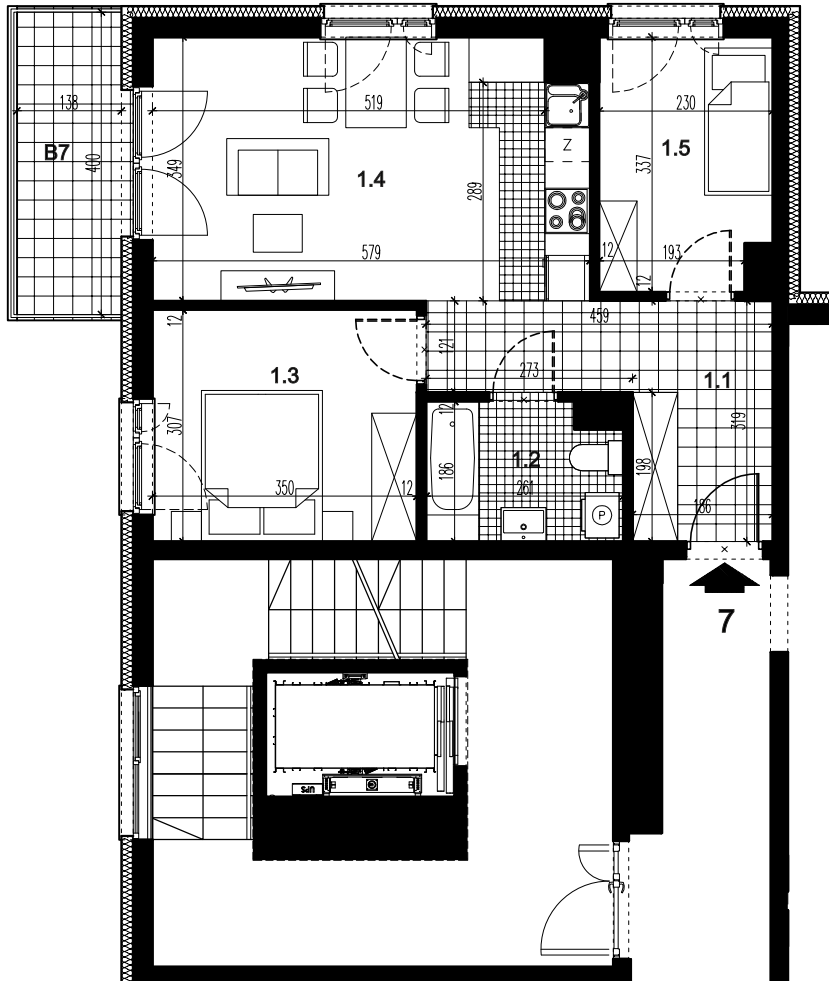

LOKAL MIESZKALNY 7		
nr	nazwa	pow. m ²
1.1	PRZEDPOKÓJ	9,04
1.2	ŁAZIENKA	4,47
1.3	POKÓJ	10,53
1.4	POKÓJ Z ANEKSEM KUCH.	19,57
1.5	POKÓJ	7,33
SUMA		50,94
B7	BALKON	5,52

CENA OD 29.05.2026
 LOKAL MIESZKALNY: 804.852,00 zł
 15.800,00 zł/m²

**BUDYNEK MIESZKALNY WIELOORODZINNY C, SEGMENT C1 Z GARAŻEM PODZIEMNYM
 PRZY UL. CENTRALNEJ W KRAKOWIE**

LOKAL MIESZKALNY 7, RZUT PIĘTRA I, SKALA 1:100

