


CENA DO 28.05.2026
 LOKAL MIESZKALNY: 687.885,00 zł
 16.500,00 zł/m²

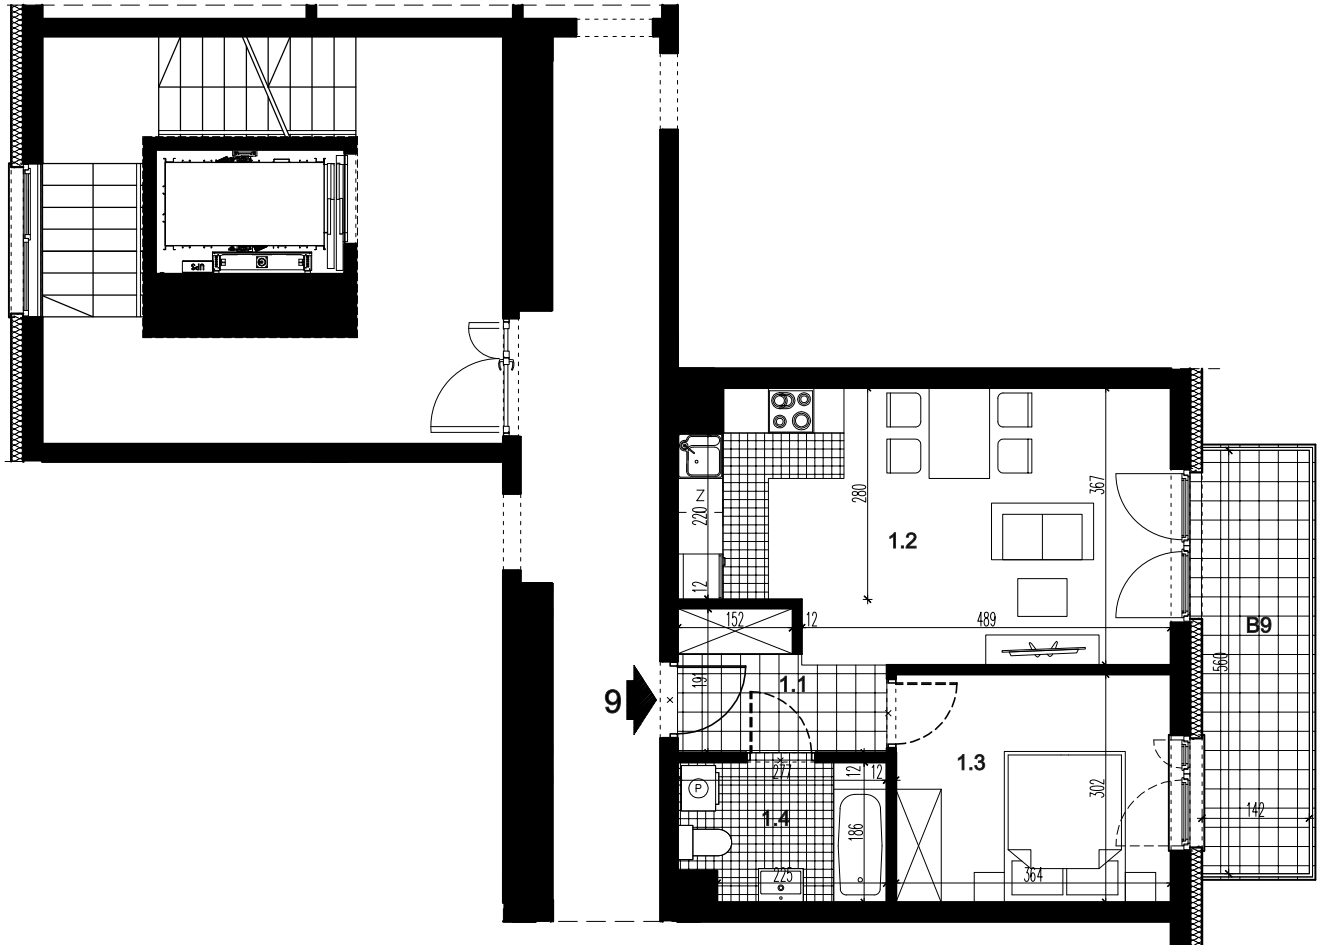

LOKAL MIESZKALNY 9		
nr	nazwa	pow. m ²
1.1	PRZEDPOKÓJ	4,26
1.2	POKÓJ Z ANEKSEM KUCH.	21,85
1.3	POKÓJ	10,79
1.4	ŁAZIENKA	4,79
SUMA		41,69
B9	BALKON	7,95

CENY OD 29.05.2026
 LOKAL MIESZKALNY: 658.702,00 zł
 15.800,00 zł/m²

**BUDYNEK MIESZKALNY WIELORODZINNY C, SEGMENT C1 Z GARAŻEM PODZIEMNYM
 PRZY UL. CENTRALNEJ W KRAKOWIE**

LOKAL MIESZKALNY 9, RZUT PIĘTRA I, SKALA 1:100

