


CENA DO 28.05.2026
 LOKAL MIESZKALNY: 695.970,00 zł
 16.500,00 zł/m²

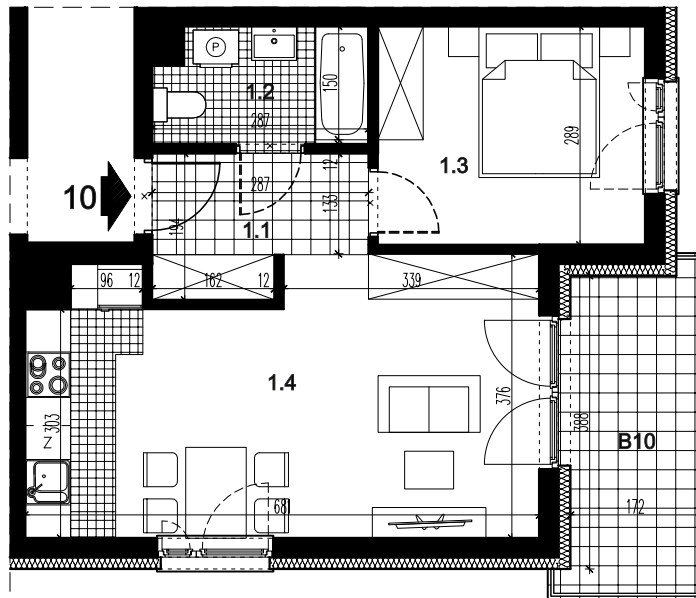

LOKAL MIESZKALNY 10		
nr	nazwa	pow. m ²
1.1	PRZEDPOKÓJ	4,69
1.2	ŁAZIENKA	4,12
1.3	POKÓJ	10,04
1.4	POKÓJ Z ANEKSEM KUCH.	23,33
SUMA		42,18
B10	BALKON	7,36

CENA OD 29.05.2026
 LOKAL MIESZKALNY: 666.444,00 zł
 15.800,00 zł/m²

**BUDYNEK MIESZKALNY WIELORODZINNY C, SEGMENT C1 Z GARAŻEM PODZIEMNYM
 PRZY UL. CENTRALNEJ W KRAKOWIE**

LOKAL MIESZKALNY 10, RZUT PIĘTRA I, SKALA 1:100

