

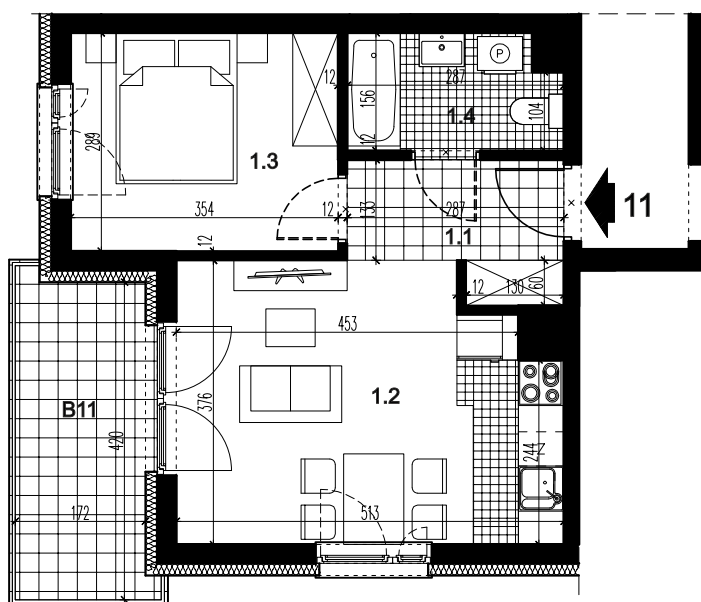


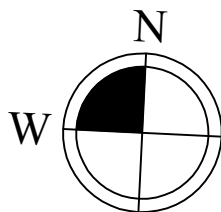

LOKAL MIESZKALNY 11		
nr	nazwa	pow. m ²
1.1	PRZEDPOKÓJ	4,49
1.2	POKÓJ Z ANEKSEM KUCH.	17,63
1.3	POKÓJ	10,04
1.4	ŁAZIENKA	4,12
SUMA		36,28
B11	BALKON	7,36

**BUDYNEK MIESZKALNY WIEŁORODZINNY C, SEGMENT C1 Z GARAŻEM PODZIEMNYM
PRZY UL. CENTRALNEJ W KRAKOWIE**

LOKAL MIESZKALNY 11, RZUT PIĘTRA I, SKALA 1:100

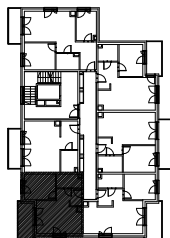