


CENA DO 28.05.2026
 LOKAL MIESZKALNY: 606.780,00 zł
 18.000,00 zł/m²

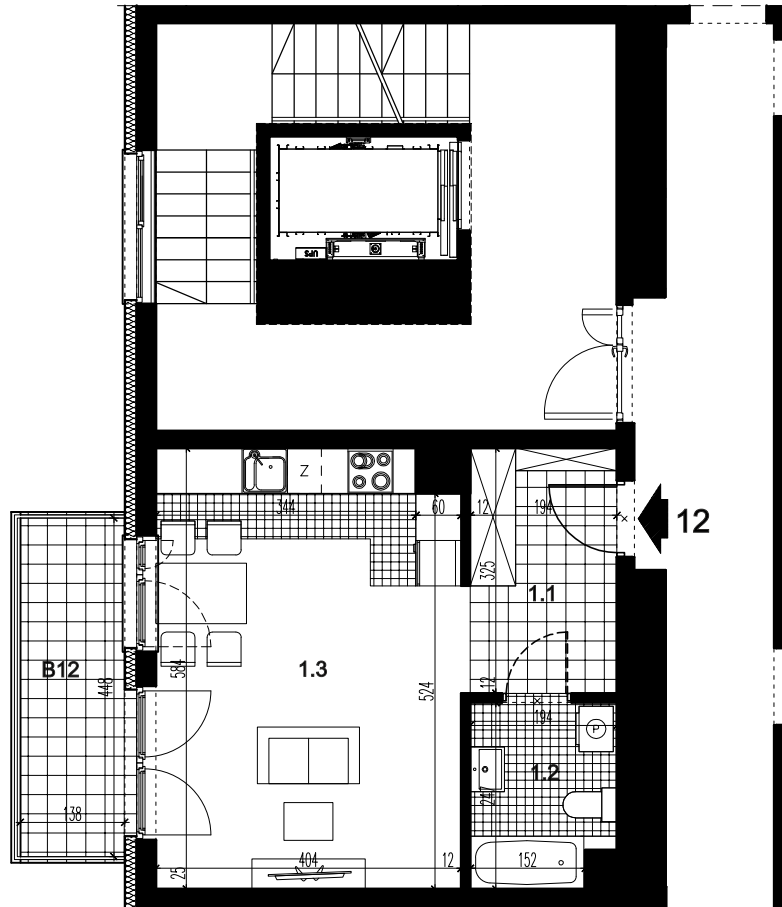

LOKAL MIESZKALNY 12		
nr	nazwa	pow. m ²
1.1	PRZEDPOKÓJ	6,35
1.2	ŁAZIENKA	4,44
1.3	POKÓJ Z ANEKSEM KUCH.	22,92
SUMA		33,71
B12	BALKON	6,18

CENA OD 29.05.2026
 LOKAL MIESZKALNY: 566.328,00 zł
 16.800,00 zł/m²

**BUDYNEK MIESZKALNY WIELORODZINNY C, SEGMENT C1 Z GARAŻEM PODZIEMNYM
 PRZY UL. CENTRALNEJ W KRAKOWIE**

LOKAL MIESZKALNY 12, RZUT PIĘTRA I, SKALA 1:100

