


CENA DO 12.03.2026
LOKAL MIESZKALNY: 815.040,00 zł
 16.000,00 zł/m²
POM. MAGAZYNOWE: 7.595,25 zł
 3.075,00 zł/m²
POWIERZCHNIA ŁĄCZNIE: 53,41 m²
CENA ŁĄCZNIE: 822.635,24 zł
 15.402,27 zł/m²

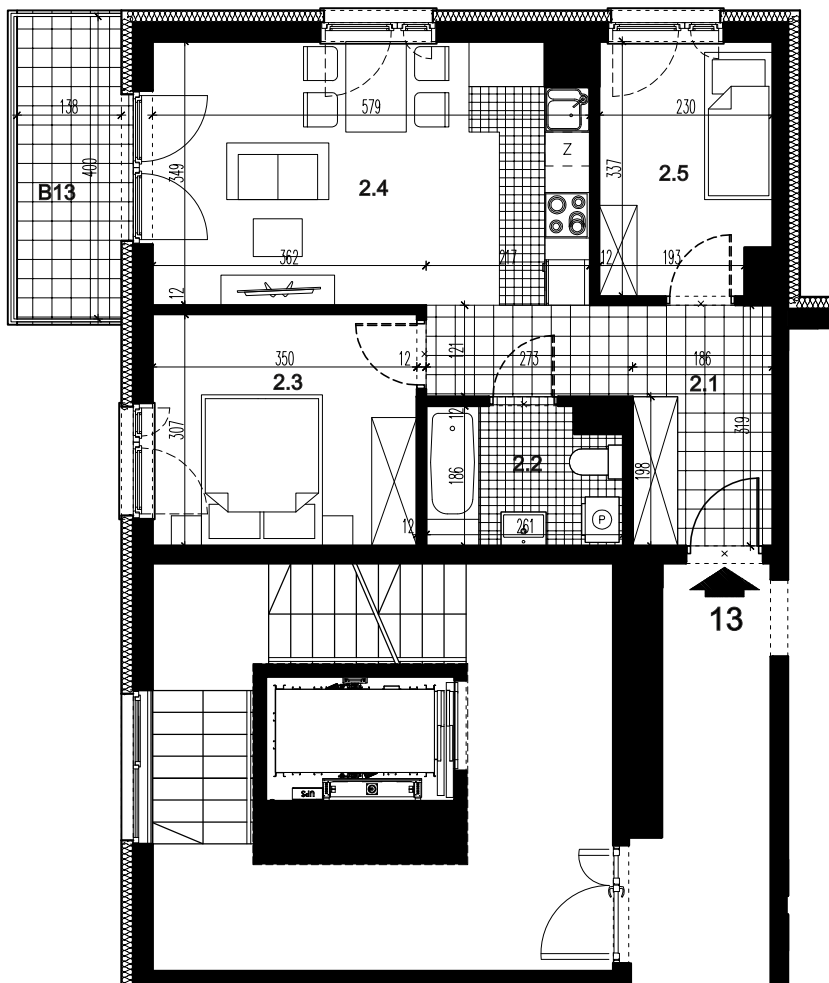

LOKAL MIESZKALNY 13		
nr	nazwa	pow. m ²
2.1	PRZEDPOKÓJ	9,04
2.2	ŁAZIENKA	4,47
2.3	POKÓJ	10,53
2.4	POKÓJ Z ANEKSEM KUCH.	19,57
2.5	POKÓJ	7,33
SUMA		50,94
B13	BALKON	5,52

CENA OD 13.03.2026
LOKAL MIESZKALNY: 815.040,00 zł
 16.000,00 zł/m²

**BUDYNEK MIESZKALNY WIELORODZINNY C, SEGMENT C1 Z GARAŻEM PODZIEMNYM
 PRZY UL. CENTRALNEJ W KRAKOWIE**

LOKAL MIESZKALNY 13, RZUT PIĘTRA II, SKALA 1:100

