


CENA DO 28.05.2026
 LOKAL MIESZKALNY: 687.885,00 zł
 16.500,00 zł/m²

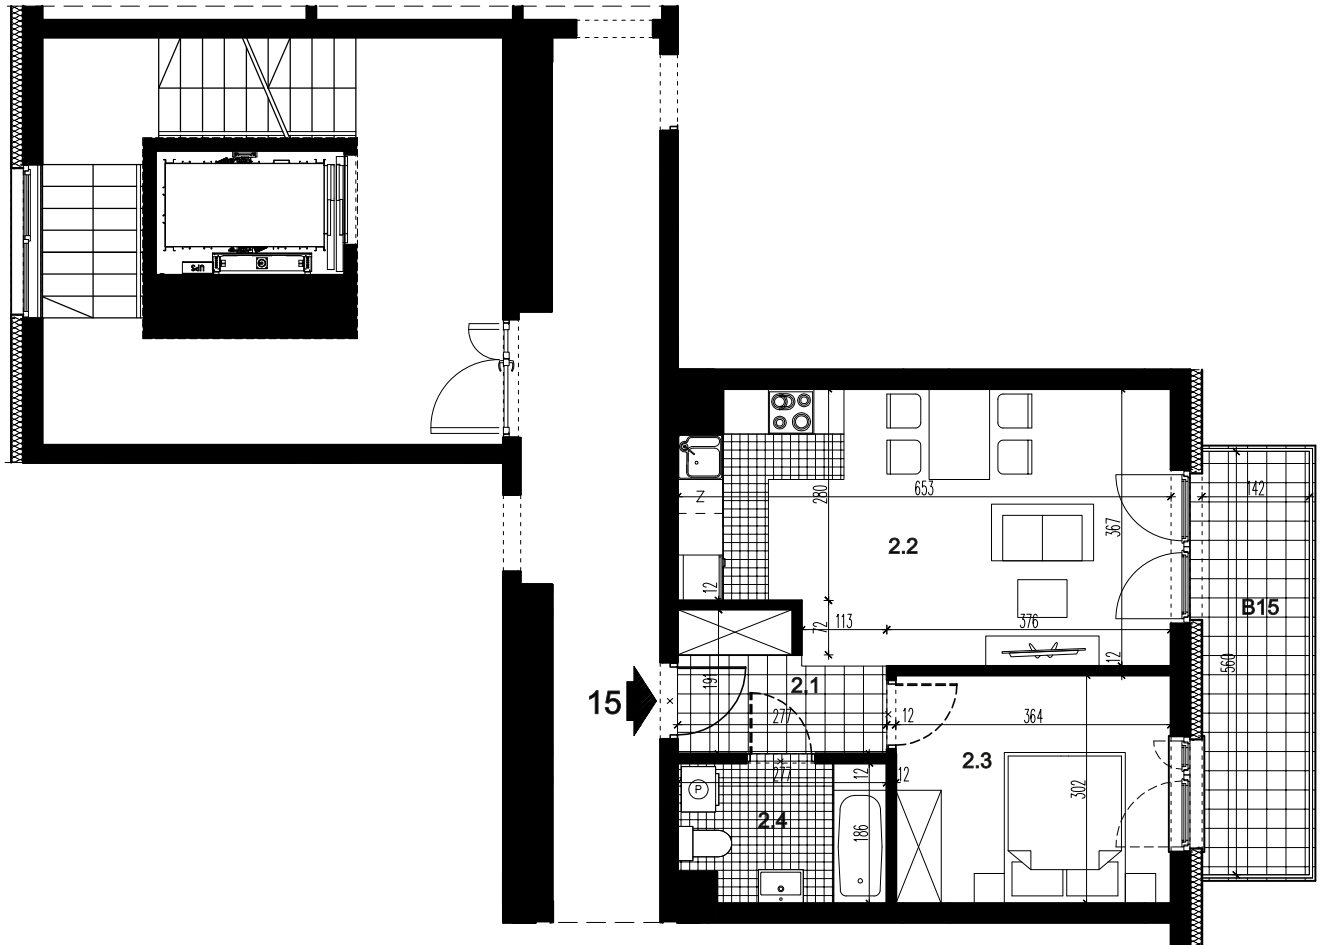

LOKAL MIESZKALNY 15		
nr	nazwa	pow. m ²
2.1	PRZEDPOKÓJ	4,26
2.2	POKÓJ Z ANEKSEM KUCH.	21,85
2.3	POKÓJ	10,79
2.4	ŁAZIENKA	4,79
SUMA		41,69
B15	BALKON	7,95

CENA OD 29.05.2026
 LOKAL MIESZKALNY: 658.702,00 zł
 15.800,00 zł/m²

**BUDYNEK MIESZKALNY WIELORODZINNY C, SEGMENT C1 Z GARAŻEM PODZIEMNYM
 PRZY UL. CENTRALNEJ W KRAKOWIE**

LOKAL MIESZKALNY 15, RZUT PIĘTRA II, SKALA 1:100

