


<u>CENY DO 28.05.2026</u>	
LOKAL MIESZKALNY:	815.040,00 zł 16.000,00 zł/m ²
POM. MAGAZYNOWE:	6.426,75 zł 3.075,00 zł/m ²
POWIERZCHNIA ŁĄCZNIE:	53,03 m ²
CENA ŁĄCZNIE:	821.466,52 zł 15.490,60 zł/m ²

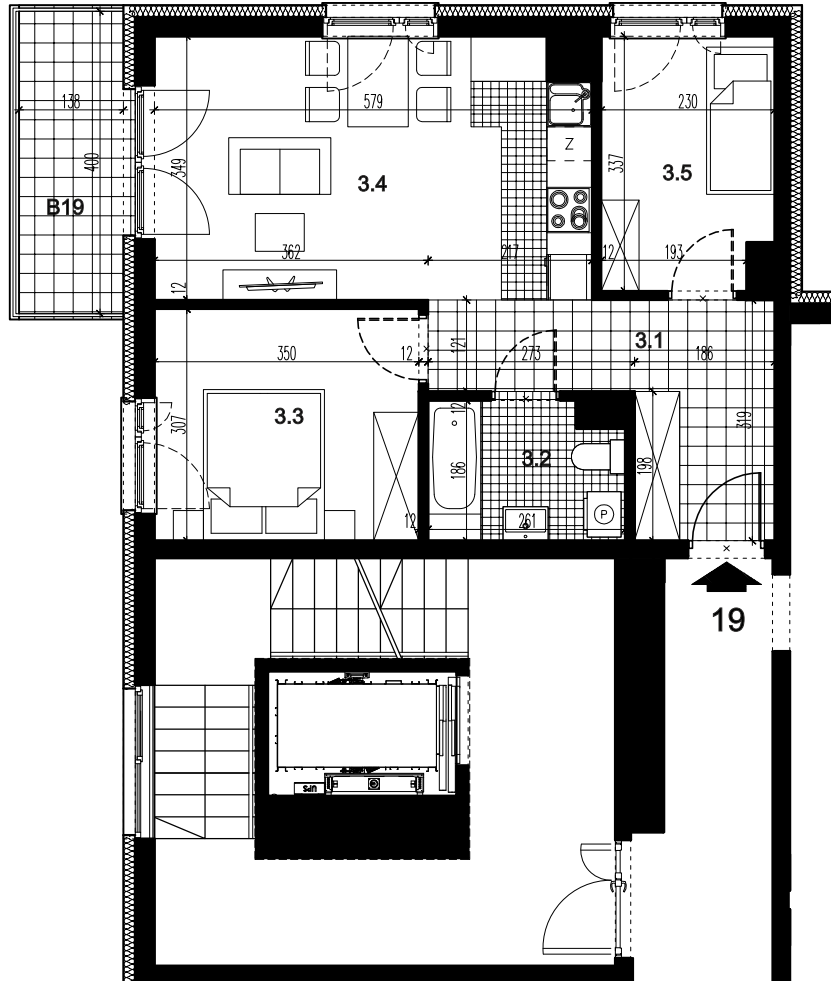

CENY OD 29.05.2026

LOKAL MIESZKALNY: 804.852,00 zł
15.800,00 zł/m²

POM. MAGAZYNOWE: 6.426,75 zł
3.075,00 zł/m²

POWIERZCHNIA ŁĄCZNIE: **53,03 m²**
CENA ŁĄCZNIE: 811.278,39 zł
15.298,48 zł/m²

LOKAL MIESZKALNY 19		
nr	nazwa	pow. m ²
3.1	PRZEDPOKÓJ	9,04
3.2	ŁAZIENKA	4,47
3.3	POKÓJ	10,53
3.4	POKÓJ Z ANEKSEM KUCH.	19,57
3.5	POKÓJ	7,33
SUMA		50,94
B19	BALKON	5,52

POMIESZCZENIE PRZYNALEŻNE		
nr	nazwa	pow. m ²
-1.13	POM. MAGAZYNOWE	2,09
SUMA		2,09

**BUDYNEK MIESZKALNY WIELOORODZINNY C, SEGMENT C1 Z GARAŻEM PODZIEMNYM
PRZY UL. CENTRALNEJ W KRAKOWIE**

LOKAL MIESZKALNY 19, RZUT PIĘTRA III, SKALA 1:100

