


CENA DO 28.05.2026
 LOKAL MIESZKALNY: 678.645,00 zł
 16.500,00 zł/m²

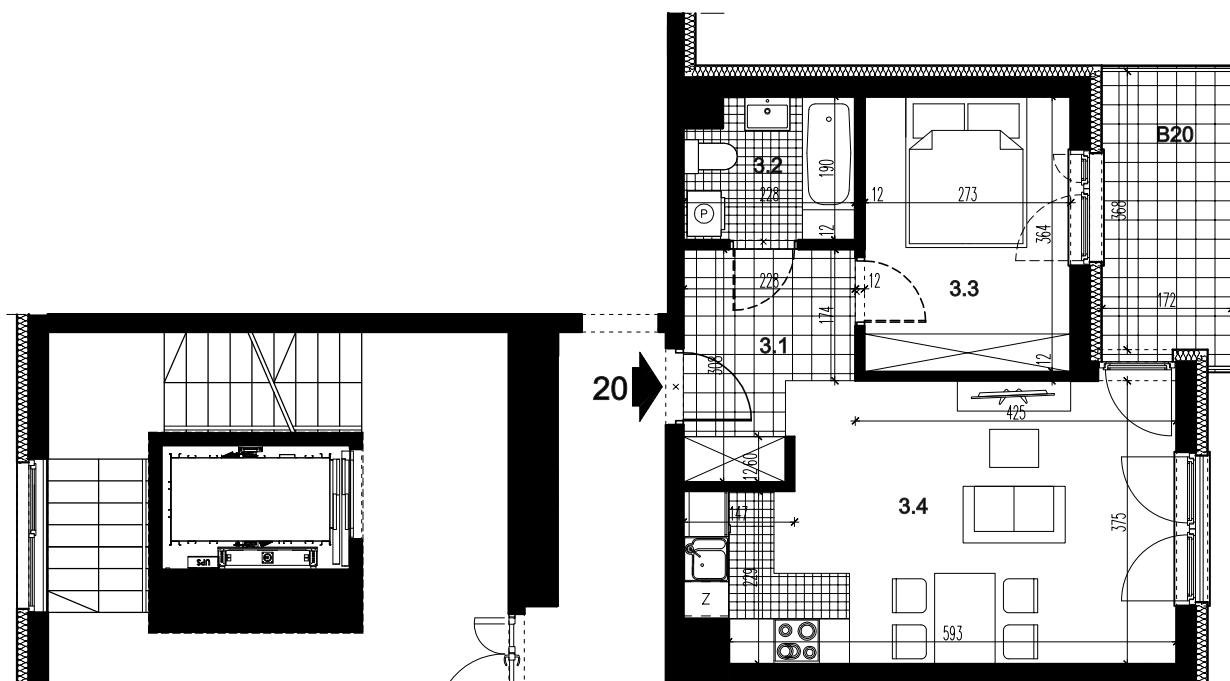

LOKAL MIESZKALNY 20		
nr	nazwa	pow. m ²
3.1	PRZEDPOKÓJ	5,74
3.2	ŁAZIENKA	3,98
3.3	POKÓJ	9,75
3.4	POKÓJ Z ANEKSEM KUCH.	21,66
SUMA		41,13
B20	BALKON	6,40

CENA OD 29.05.2026
 LOKAL MIESZKALNY: 649.854,00 zł
 15.800,00 zł/m²

**BUDYNEK MIESZKALNY WIELODZINNY C, SEGMENT C1 Z GARAŻEM PODZIEMNYM
 PRZY UL. CENTRALNEJ W KRAKOWIE**

LOKAL MIESZKALNY 20, RZUT PIĘTRA III, SKALA 1:100

