


CENY DO 28.05.2026	
LOKAL MIESZKALNY:	815.040,00 zł 16.000,00 zł/m ²
POM. MAGAZYNOWE:	6.826,50 zł 3.075,00 zł/m ²
POWIERZCHNIA ŁĄCZNIE:	53,16 m ²
CENA ŁĄCZNIE:	821.866,36 zł 15.460,24 zł/m ²

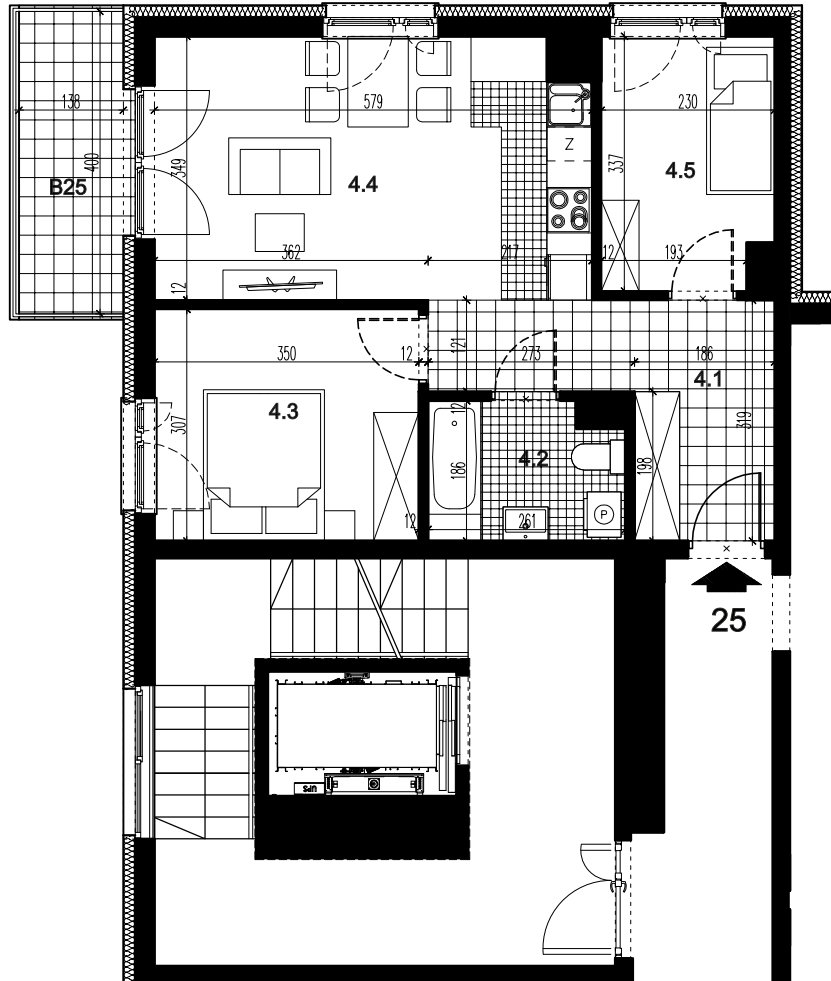

CENY OD 29.05.2026

LOKAL MIESZKALNY: 804.852,00 zł
15.800,00 zł/m²

POM. MAGAZYNOWE: 6.826,50 zł
3.075,00 zł/m²

POWIERZCHNIA ŁĄCZNIE: **53,16 m²**
CENA ŁĄCZNIE: 811.678,24 zł
15.268,59 zł/m²

LOKAL MIESZKALNY 25		
nr	nazwa	pow. m ²
4.1	PRZEDPOKÓJ	9,04
4.2	ŁAZIENKA	4,47
4.3	POKÓJ	10,53
4.4	POKÓJ Z ANEKSEM KUCH.	19,57
4.5	POKÓJ	7,33
SUMA		50,94
B25	BALKON	5,52

POMIESZCZENIE PRZYNALEŻNE		
nr	nazwa	pow. m ²
-1.14	POM. MAGAZYNOWE	2,22
SUMA		2,22

**BUDYNEK MIESZKALNY WIELORODZINNY C, SEGMENT C1 Z GARAŻEM PODZIEMNYM
PRZY UL. CENTRALNEJ W KRAKOWIE**

LOKAL MIESZKALNY 25, RZUT PIĘTRA IV, SKALA 1:100

