


CENA DO 28.05.2026  
 LOKAL MIESZKALNY: 678.645,00 zł  
 16.500,00 zł/m<sup>2</sup>

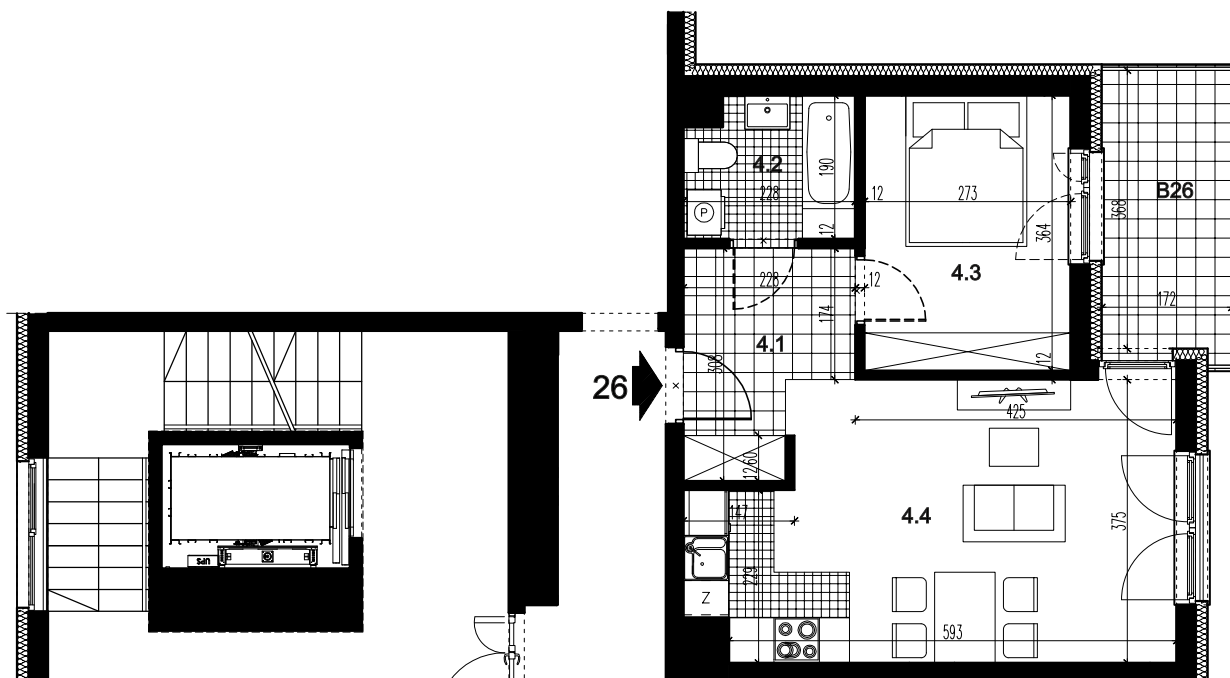

LOKAL MIESZKALNY 26		
nr	nazwa	pow. m <sup>2</sup>
4.1	PRZEDPOKÓJ	5,74
4.2	ŁAZIENKA	3,98
4.3	POKÓJ	9,75
4.4	POKÓJ Z ANEKSEM KUCH.	21,66
SUMA		<b>41,13</b>
B26	BALKON	6,40

CENA OD 29.05.2026  
 LOKAL MIESZKALNY: 649.854,00 zł  
 15.800,00 zł/m<sup>2</sup>

**BUDYNEK MIESZKALNY WIELORODZINNY C, SEGMENT C1 Z GARAŻEM PODZIEMNYM  
 PRZY UL. CENTRALNEJ W KRAKOWIE**

LOKAL MIESZKALNY 26, RZUT PIĘTRA IV, SKALA 1:100

