


CENA DO 28.05.2026  
 LOKAL MIESZKALNY: 687.885,00 zł  
 16.500,00 zł/m<sup>2</sup>

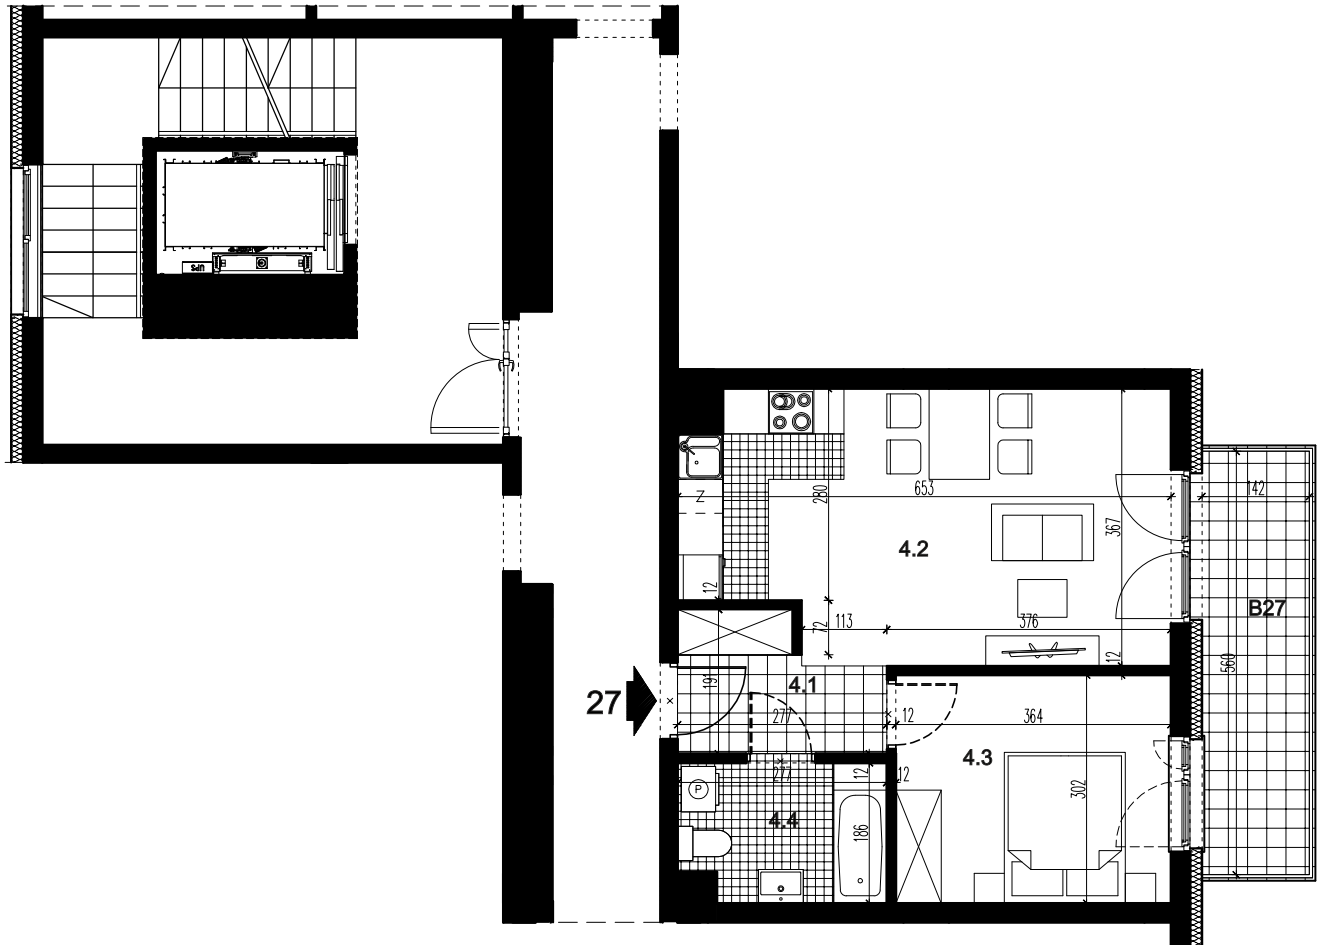

LOKAL MIESZKALNY 27		
nr	nazwa	pow. m <sup>2</sup>
4.1	PRZEDPOKÓJ	4,26
4.2	POKÓJ Z ANEKSEM KUCH.	21,85
4.3	POKÓJ	10,79
4.4	ŁAZIENKA	4,79
SUMA		<b>41,69</b>
B27	BALKON	7,95

CENA OD 29.05.2026  
 LOKAL MIESZKALNY: 658.702,00 zł  
 15.800,00 zł/m<sup>2</sup>

**BUDYNEK MIESZKALNY WIELORODZINNY C, SEGMENT C1 Z GARAŻEM PODZIEMNYM  
 PRZY UL. CENTRALNEJ W KRAKOWIE**

LOKAL MIESZKALNY 27, RZUT PIĘTRA IV, SKALA 1:100

