
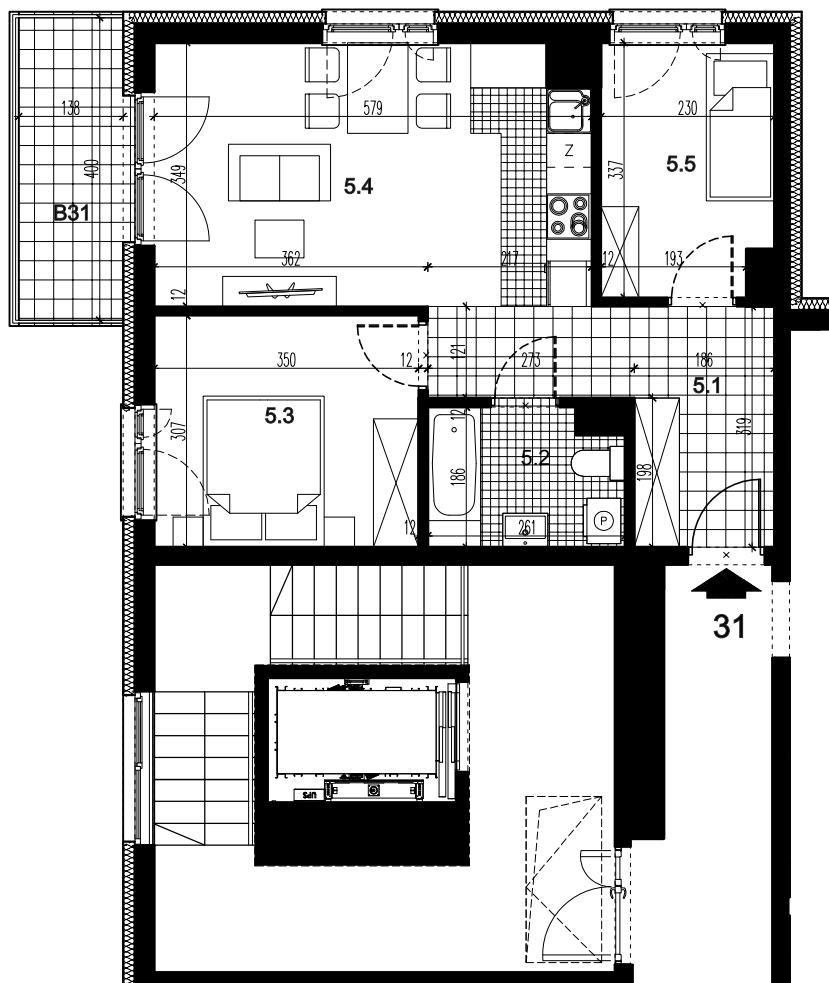
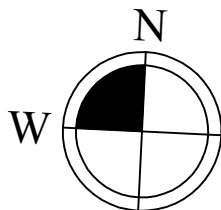


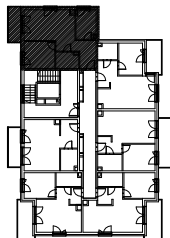

LOKAL MIESZKALNY: 815.040,00 zł
16.000,00 zł/m²

POM. MAGAZYNOWE: 7.564,50 zł
3.075,00 zł/m²

POWIERZCHNIA ŁĄCZNIE: **53,40 m²**
CENA ŁĄCZNIE: 822.604,57 zł
15.404,58 zł/m²

LOKAL MIESZKALNY 31		
nr	nazwa	pow. m ²
5.1	PRZEDPOKÓJ	9,04
5.2	ŁAZIENKA	4,47
5.3	POKÓJ	10,53
5.4	POKÓJ Z ANEKSEM KUCH.	19,57
5.5	POKÓJ	7,33
SUMA		50,94
B31	BALKON	5,52

POMIESZCZENIE PRZYNALEŻNE		
nr	nazwa	pow. m ²
-1.3	POM. MAGAZYNOWE	2,46
SUMA		2,46

**BUDYNEK MIESZKALNY WIEŁORODZINNY C, SEGMENT C1 Z GARAŻEM PODZIEMNYM
PRZY UL. CENTRALNEJ W KRAKOWIE**

LOKAL MIESZKALNY 31, RZUT PIĘTRA V, SKALA 1:100

