


<b>CENY DO 28.05.2026</b>	
LOKAL MIESZKALNY:	678.645,00 zł 16.500,00 zł/m <sup>2</sup>
POM. MAGAZYNOWE:	4.920,00 zł 3.075,00 zł/m <sup>2</sup>
POWIERZCHNIA ŁĄCZNIE:	42,73 m <sup>2</sup>
CENA ŁĄCZNIE:	683.565,06 zł 15.997,31 zł/m <sup>2</sup>

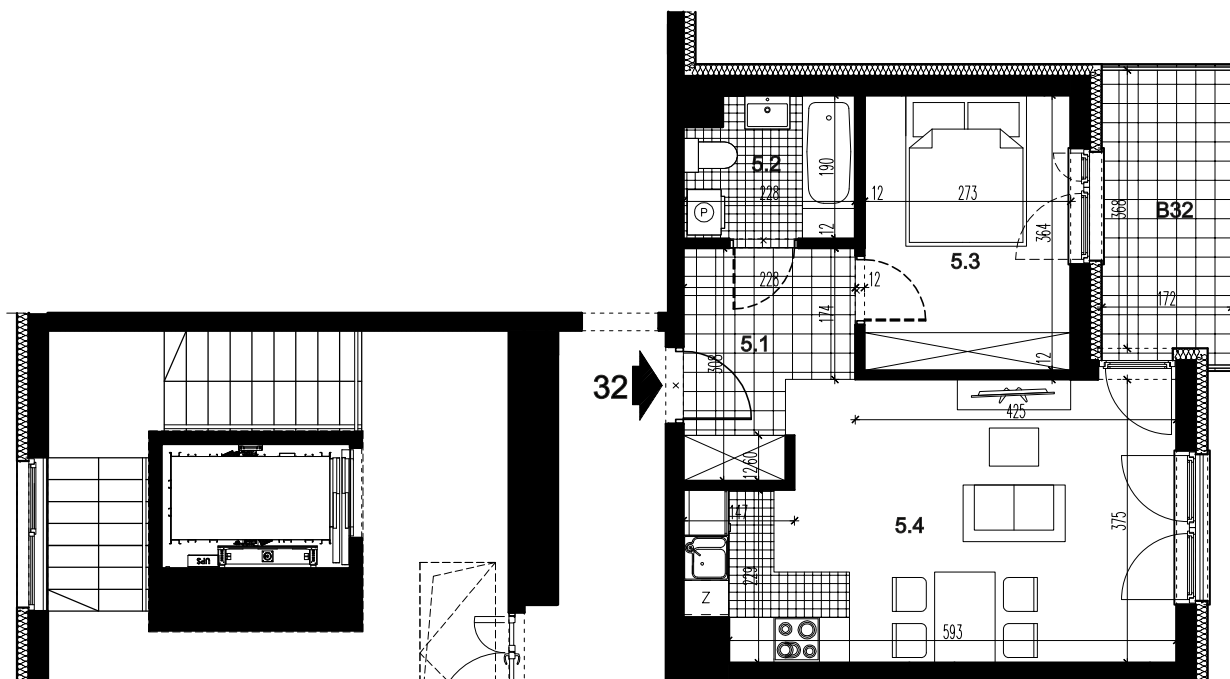

LOKAL MIESZKALNY 32		
nr	nazwa	pow. m <sup>2</sup>
5.1	PRZEDPOKÓJ	5,74
5.2	ŁAZIENKA	3,98
5.3	POKÓJ	9,75
5.4	POKÓJ Z ANEKSEM KUCH.	21,66
SUMA		<b>41,13</b>
B32	BALKON	6,40

POMIESZCZENIE PRZYNALEŻNE		
nr	nazwa	pow. m <sup>2</sup>
-1.4	POM. MAGAZYNOWE	1,60
SUMA		<b>1,60</b>

**CENY OD 29.05.2026**

LOKAL MIESZKALNY:	649.854,00 zł 15.800,00 zł/m <sup>2</sup>
POM. MAGAZYNOWE:	4.920,00 zł 3.075,00 zł/m <sup>2</sup>
POWIERZCHNIA ŁĄCZNIE:	<b>42,73 m<sup>2</sup></b>
CENA ŁĄCZNIE:	654.773,16 zł 15.323,50 zł/m <sup>2</sup>

**BUDYNEK MIESZKALNY WIELORODZINNY C, SEGMENT C1 Z GARAŻEM PODZIEMNYM  
PRZY UL. CENTRALNEJ W KRAKOWIE**

LOKAL MIESZKALNY 32, RZUT PIĘTRA V, SKALA 1:100

