
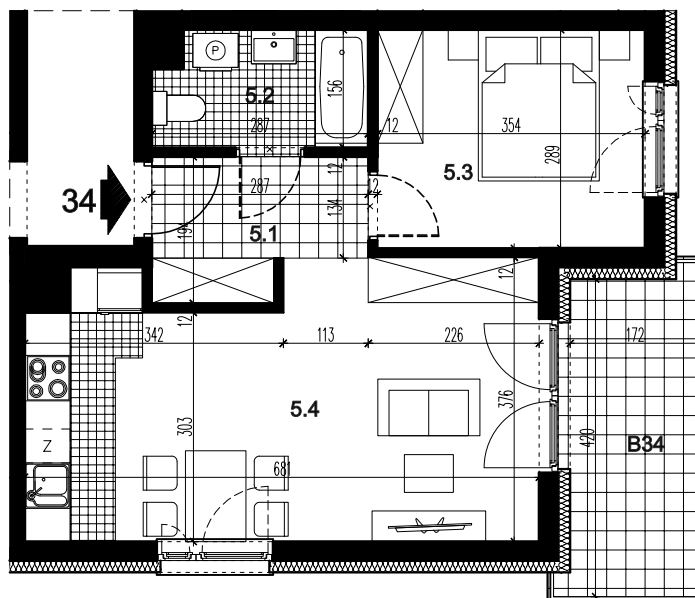
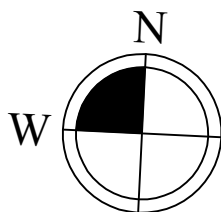


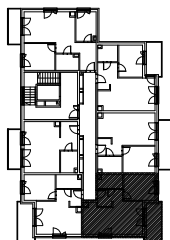

LOKAL MIESZKALNY: 695.970,00 zł
16.500,00 zł/m²

POM. MAGAZYNOWE: 10.824,00 zł
3.075,00 zł/m²

POWIERZCHNIA ŁĄCZNIE: **45,70 m²**
CENA ŁĄCZNIE: 706.794,37 zł
15.465,96 zł/m²

LOKAL MIESZKALNY 34		
nr	nazwa	pow. m ²
5.1	PRZEDPOKÓJ	4,69
5.2	ŁAZIENKA	4,12
5.3	POKÓJ	10,04
5.4	POKÓJ Z ANEKSEM KUCH.	23,33
SUMA		42,18
B34	BALKON	7,36

POMIESZCZENIE PRZYNALEŻNE		
nr	nazwa	pow. m ²
-1.7	POM. MAGAZYNOWE	3,52
SUMA		3,52

**BUDYNEK MIESZKALNY WIEŁORODZINNY C, SEGMENT C1 Z GARAŻEM PODZIEMNYM
PRZY UL. CENTRALNEJ W KRAKOWIE**

LOKAL MIESZKALNY 34, RZUT PIĘTRA V, SKALA 1:100

