
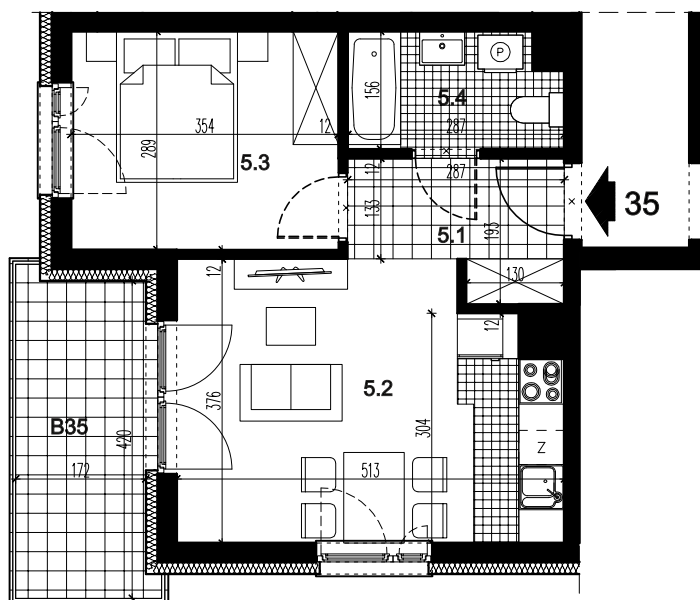
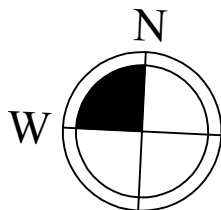


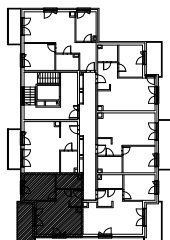

LOKAL MIESZKALNY: 598.620,00 zł
16.500,00 zł/m²

POM. MAGAZYNOWE: 10.516,50 zł
3.075,00 zł/m²

POWIERZCHNIA ŁĄCZNIE: **39,70 m²**
CENA ŁĄCZNIE: 609.136,16 zł
15.343,48 zł/m²

LOKAL MIESZKALNY 35

nr	nazwa	pow. m ²
5.1	PRZEDPOKÓJ	4,49
5.2	POKÓJ Z ANEKSEM KUCH.	17,63
5.3	POKÓJ	10,04
5.4	ŁAZIENKA	4,12
SUMA		36,28
B35	BALKON	7,36

POMIESZCZENIE PRZYNALEŻNE

nr	nazwa	pow. m ²
-1.8	POM. MAGAZYNOWE	3,42
SUMA		3,42

**BUDYNEK MIESZKALNY WIEŁORODZINNY C, SEGMENT C1 Z GARAŻEM PODZIEMNYM
PRZY UL. CENTRALNEJ W KRAKOWIE**

LOKAL MIESZKALNY 35, RZUT PIĘTRA V, SKALA 1:100

