


CENA DO 28.05.2026  
 LOKAL MIESZKALNY: 606.780,00 zł  
 18.000,00 zł/m<sup>2</sup>

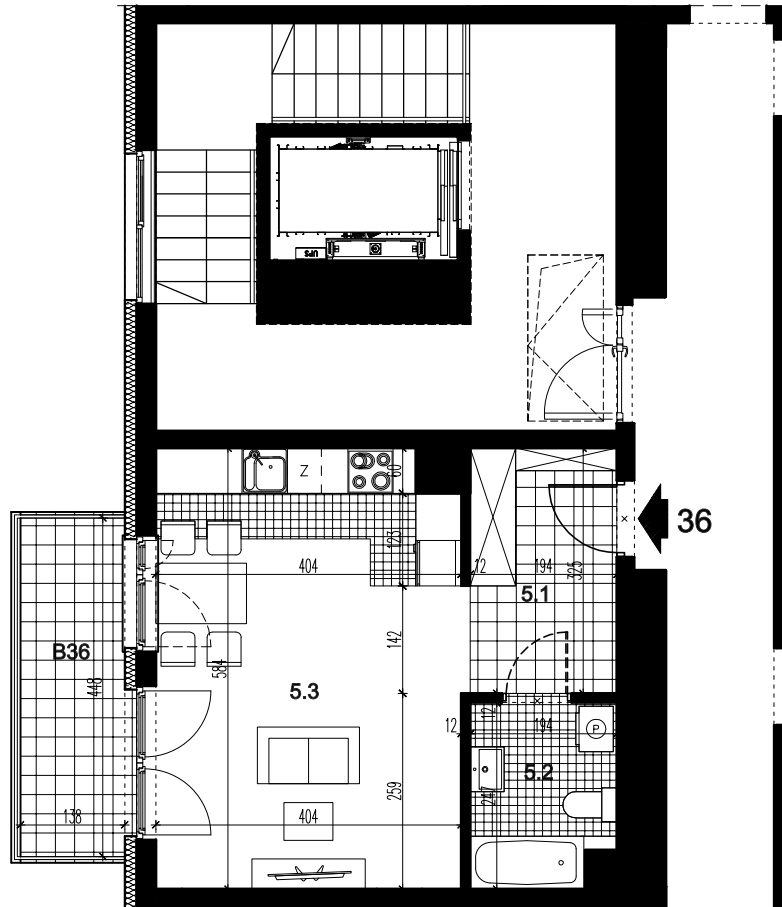

LOKAL MIESZKALNY 36		
nr	nazwa	pow. m <sup>2</sup>
5.1	PRZEDPOKÓJ	6,35
5.2	ŁAZIENKA	4,44
5.3	POKÓJ Z ANEKSEM KUCH.	22,92
SUMA		<b>33,71</b>
B36	BALKON	6,18

CENA OD 29.05.2026  
 LOKAL MIESZKALNY: 566.328,00 zł  
 16.800,00 zł/m<sup>2</sup>

**BUDYNEK MIESZKALNY WIELORODZINNY C, SEGMENT C1 Z GARAŻEM PODZIEMNYM  
 PRZY UL. CENTRALNEJ W KRAKOWIE**

LOKAL MIESZKALNY 36, RZUT PIĘTRA V, SKALA 1:100

