


CENA DO 28.05.2026
 LOKAL MIESZKALNY: 993.120,00 zł
 16.000,00 zł/m²

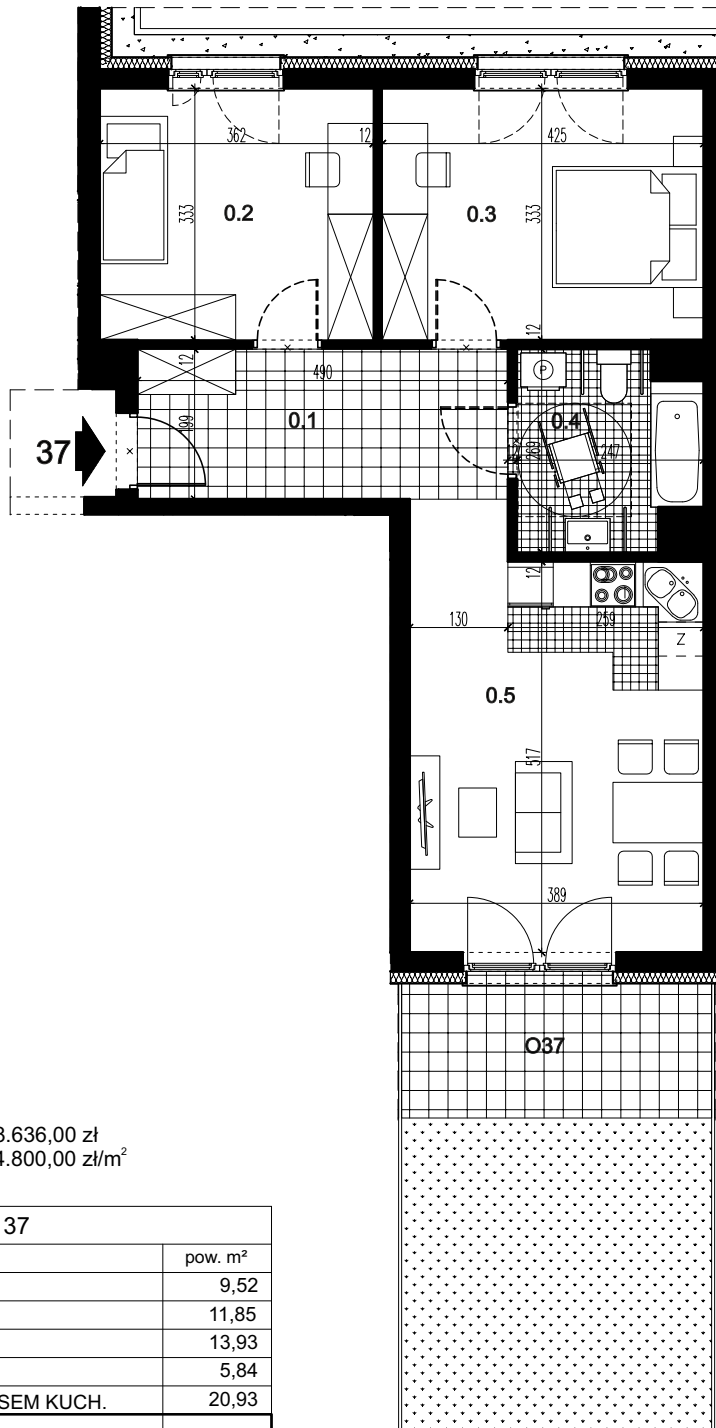

CENA OD 29.05.2026

LOKAL MIESZKALNY: 918.636,00 zł
 14.800,00 zł/m²

LOKAL MIESZKALNY 37		
nr	nazwa	pow. m ²
0.1	PRZEDPOKÓJ	9,52
0.2	POKÓJ	11,85
0.3	POKÓJ	13,93
0.4	ŁAZIENKA	5,84
0.5	POKÓJ Z ANEKSEM KUCH.	20,93
SUMA		62,07
O37	OGRÓDEK	24,20

**BUDYNEK MIESZKALNY WIELODZINNY C, SEGMENT C2 Z GARAŻEM PODZIEMNYM
 PRZY UL. CENTRALNEJ W KRAKOWIE**

LOKAL MIESZKALNY 37, RZUT PARTERU, SKALA 1:100

