


CENA DO 28.05.2026
 LOKAL MIESZKALNY: 670.230,00 zł
 16.500,00 zł/m²

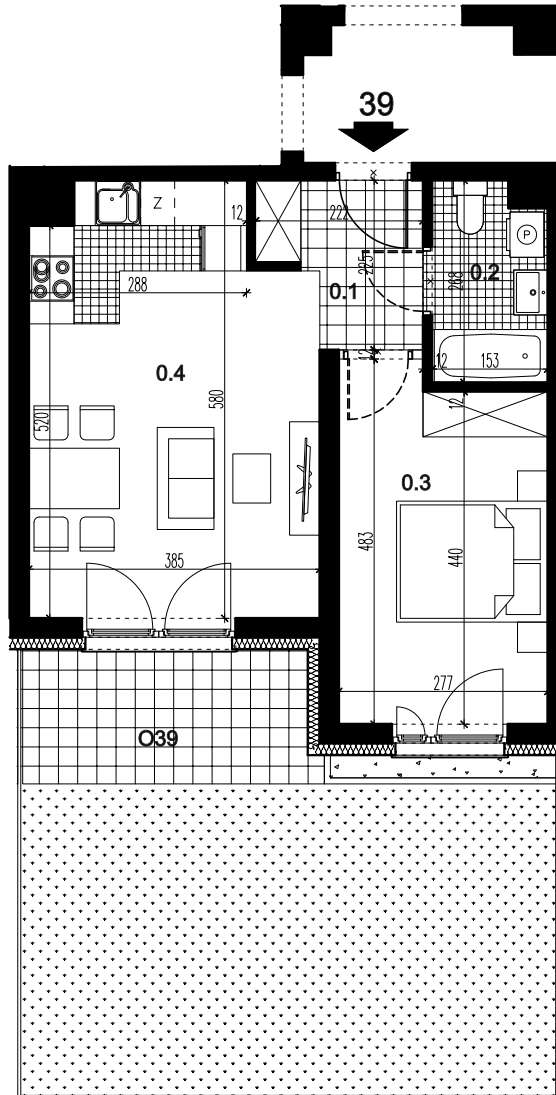

CENA OD 29.05.2026

LOKAL MIESZKALNY: 641.796,00 zł
 15.800,00 zł/m²

LOKAL MIESZKALNY 39		
nr	nazwa	pow. m ²
0.1	PRZEDPOKÓJ	3,92
0.2	ŁAZIENKA	3,78
0.3	POKÓJ	12,42
0.4	POKÓJ Z ANEKSEM KUCH.	20,50
SUMA		40,62
O39	OGRÓDEK	37,20

**BUDYNEK MIESZKALNY WIELORODZINNY C, SEGMENT C2 Z GARAŻEM PODZIEMNYM
 PRZY UL. CENTRALNEJ W KRAKOWIE**

LOKAL MIESZKALNY 39, RZUT PARTERU, SKALA 1:100

