


CENY DO 03.02.2026

LOKAL MIESZKALNY: 934.6500,00 zł
15.500,00 zł/m²
POM. MAGAZYNOWE: 6.706,50 zł
3.075,00 zł/m²
POWIERZCHNIA ŁĄCZNIE: 62,48 m²
CENA ŁĄCZNIE: 941.353,67 zł
15.066,48 zł/m²


CENY DO 28.05.2026

LOKAL MIESZKALNY: 934.6500,00 zł
15.500,00 zł/m²
POM. MAGAZYNOWE: 6.150,00 zł
3.075,00 zł/m²
POWIERZCHNIA ŁĄCZNIE: 62,30 m²
CENA ŁĄCZNIE: 940.800,40 zł
15.101,13 zł/m²

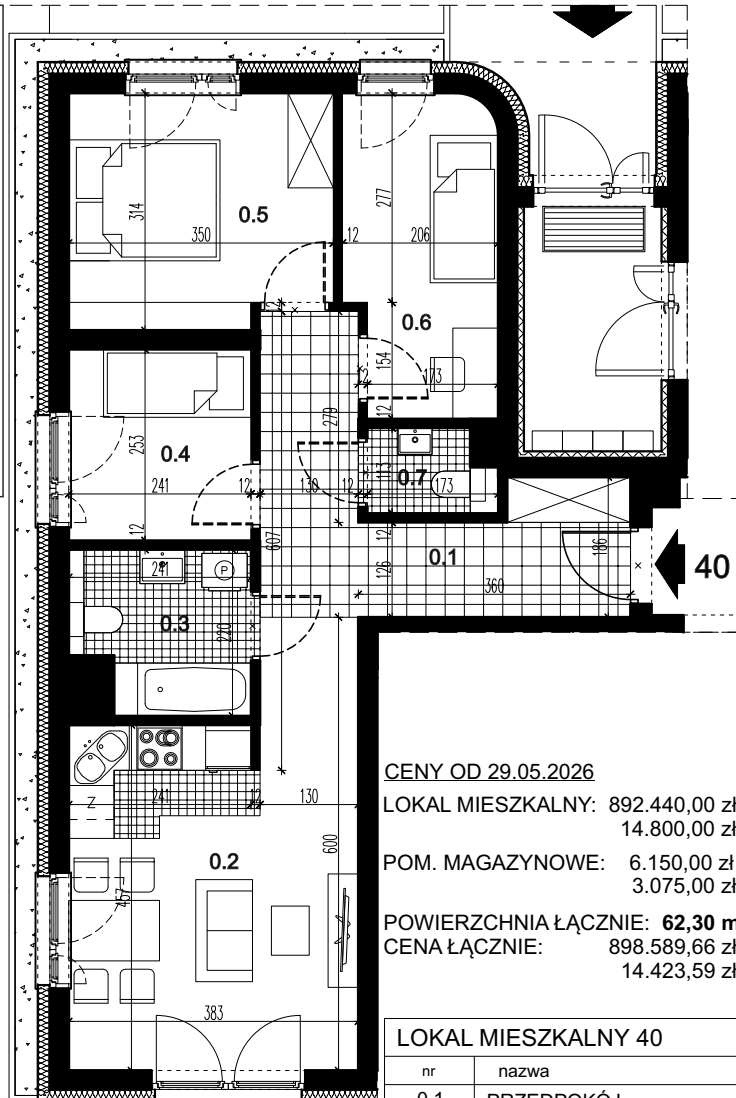

CENY OD 29.05.2026

LOKAL MIESZKALNY: 892.440,00 zł
14.800,00 zł/m²
POM. MAGAZYNOWE: 6.150,00 zł
3.075,00 zł/m²
POWIERZCHNIA ŁĄCZNIE: **62,30 m²**
CENA ŁĄCZNIE: 898.589,66 zł
14.423,59 zł/m²

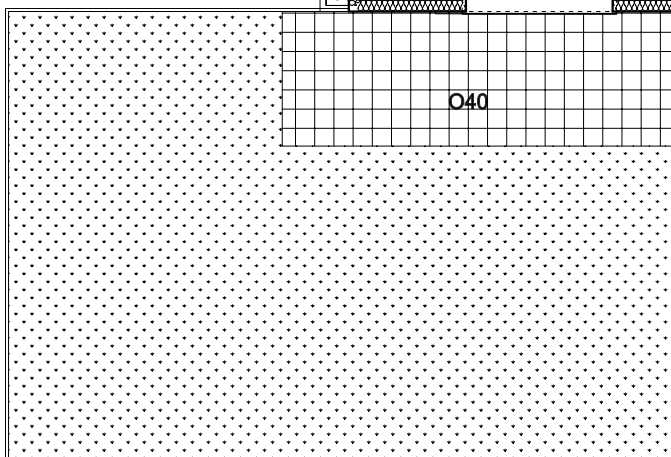

LOKAL MIESZKALNY 40		
nr	nazwa	pow. m ²
0.1	PRZEDPOKÓJ	10,47
0.2	POKÓJ Z ANEKSEM KUCH.	19,01
0.3	ŁAZIENKA	4,68
0.4	POKÓJ	5,95
0.5	POKÓJ	10,39
0.6	POKÓJ	8,12
0.7	WC	1,68
SUMA		60,30
O40	OGRÓDEK	52,20

POMIESZCZENIE PRZYNALEŻNE		
nr	nazwa	pow. m ²
-1.21	POM. MAGAZYNOWE	2,00
SUMA		2,00

**BUDYNEK MIESZKALNY WIELORODZINNY C, SEGMENT C2 Z GARAŻEM PODZIEMNYM
PRZY UL. CENTRALNEJ W KRAKOWIE**

LOKAL MIESZKALNY 40, RZUT PARTERU, SKALA 1:100

