


CENY DO 28.05.2026

LOKAL MIESZKALNY: 1.001.760,00 zł
16.000,00 zł/m²
POM. MAGAZYNOWE: 5.596,50 zł
3.075,00 zł/m²
POWIERZCHNIA ŁĄCZNIE: 64,43 m²
CENA ŁĄCZNIE: 1.007.356,61 zł
15.634,90 zł/m²

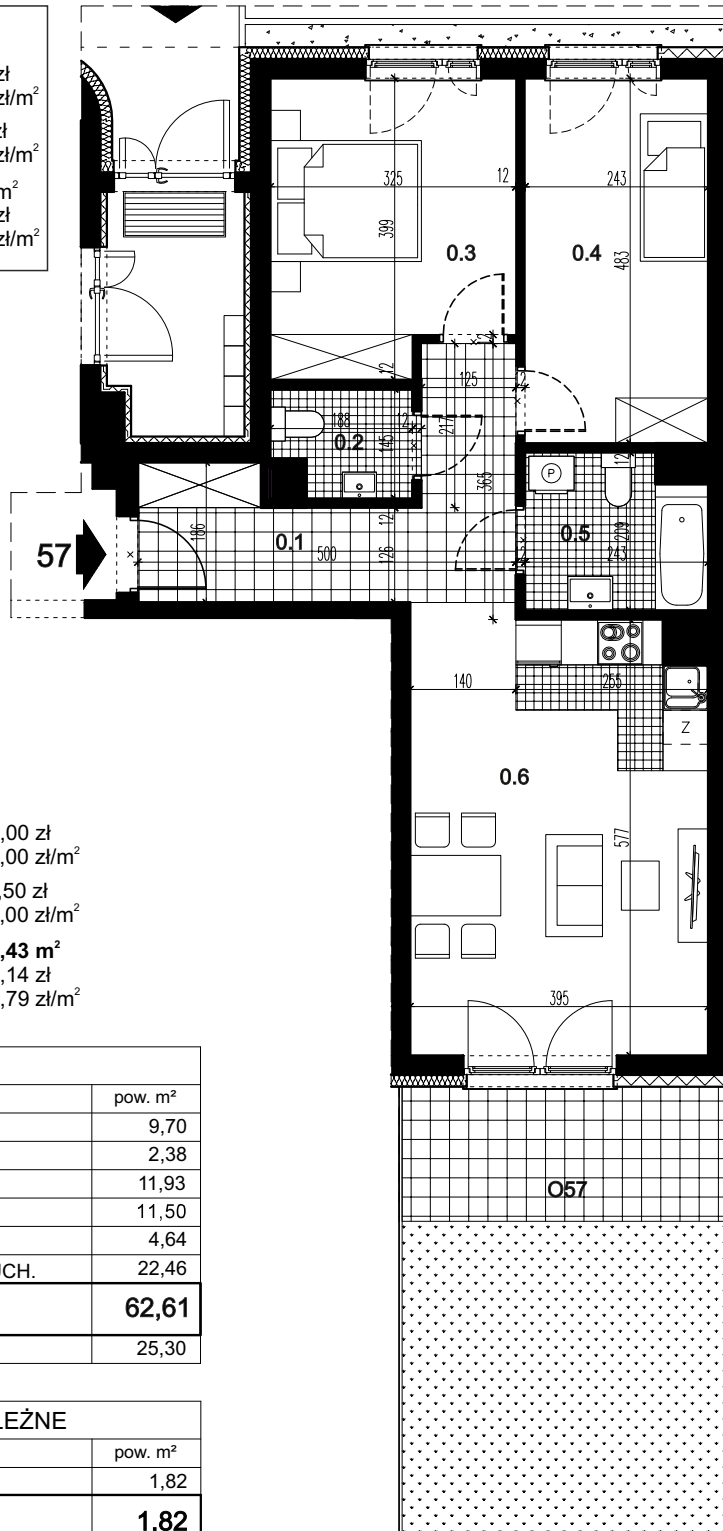

CENY OD 29.05.2026

LOKAL MIESZKALNY: 926.628,00 zł
14.800,00 zł/m²
POM. MAGAZYNOWE: 5.596,50 zł
3.075,00 zł/m²
POWIERZCHNIA ŁĄCZNIE: **64,43 m²**
CENA ŁĄCZNIE: 932.224,14 zł
14.468,79 zł/m²

LOKAL MIESZKALNY 57

nr	nazwa	pow. m ²
0.1	PRZEDPOKÓJ	9,70
0.2	WC	2,38
0.3	POKÓJ	11,93
0.4	POKÓJ	11,50
0.5	ŁAZIENKA	4,64
0.6	POKÓJ Z ANEKSEM KUCH.	22,46
SUMA		62,61
O57	OGRÓDEK	25,30

POMIESZCZENIE PRZYNALEŻNE

nr	nazwa	pow. m ²
-2.1	POM. MAGAZYNOWE	1,82
SUMA		1,82

**BUDYNEK MIESZKALNY WIELORODZINNY C, SEGMENT C2 Z GARAŻEM PODZIEMNYM
PRZY UL. CENTRALNEJ W KRAKOWIE**

LOKAL MIESZKALNY 57, RZUT PARTERU, SKALA 1:100

