


CENY DO 28.05.2026

LOKAL MIESZKALNY: 994.400,00 zł
16.000,00 zł/m²
POM. MAGAZYNOWE: 6.119,25 zł
3.075,00 zł/m²
POWIERZCHNIA ŁĄCZNIE: 64,14 m²
CENA ŁĄCZNIE: 1.000.519,22 zł
15.598,99 zł/m²

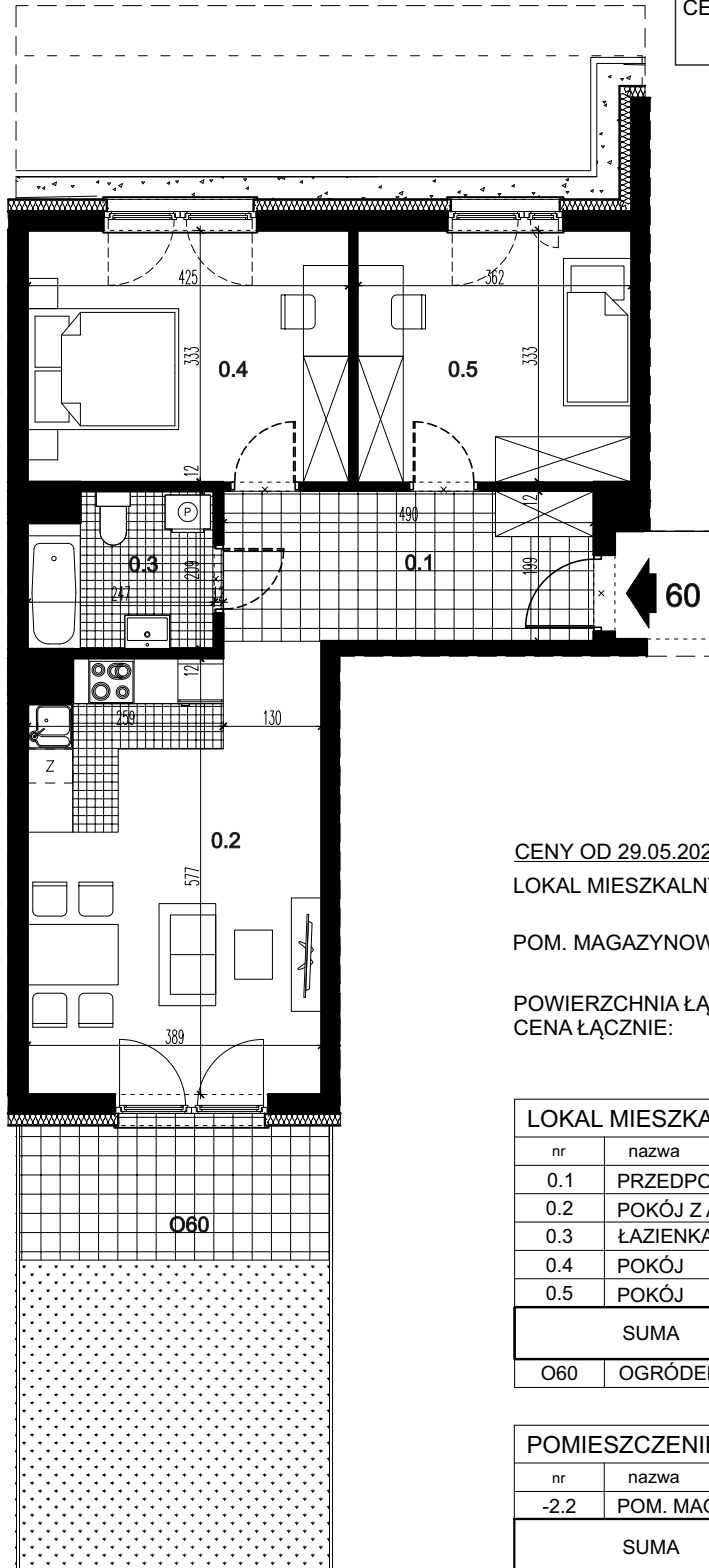

CENY OD 29.05.2026

LOKAL MIESZKALNY: 919.820,00 zł
14.800,00 zł/m²
POM. MAGAZYNOWE: 6.119,25 zł
3.075,00 zł/m²
POWIERZCHNIA ŁĄCZNIE: **64,14 m²**
CENA ŁĄCZNIE: 925.939,15 zł
14.436,22 zł/m²

LOKAL MIESZKALNY 60

nr	nazwa	pow. m ²
0.1	PRZEDPOKÓJ	9,52
0.2	POKÓJ Z ANEKSEM KUCH.	22,12
0.3	ŁAZIENKA	4,73
0.4	POKÓJ	13,93
0.5	POKÓJ	11,85
SUMA		62,15
O60	OGRÓDEK	24,20

POMIESZCZENIE PRZYNALEŻNE

nr	nazwa	pow. m ²
-2.2	POM. MAGAZYNOWE	1,99
SUMA		1,99

**BUDYNEK MIESZKALNY WIELORODZINNY C, SEGMENT C2 Z GARAŻEM PODZIEMNYM
PRZY UL. CENTRALNEJ W KRAKOWIE**

LOKAL MIESZKALNY 60, RZUT PARTERU, SKALA 1:100

