


CENY DO 28.05.2026
 LOKAL MIESZKALNY: 1.050.940,00 zł
 17.000,00 zł/m²
 POM. MAGAZYNOWE: 7.595,25 zł
 3.075,00 zł/m²
 POWIERZCHNIA ŁĄCZNIE: 64,29 m²
 CENA ŁĄCZNIE: 1.058.535,49 zł
 16.465,01 zł/m²

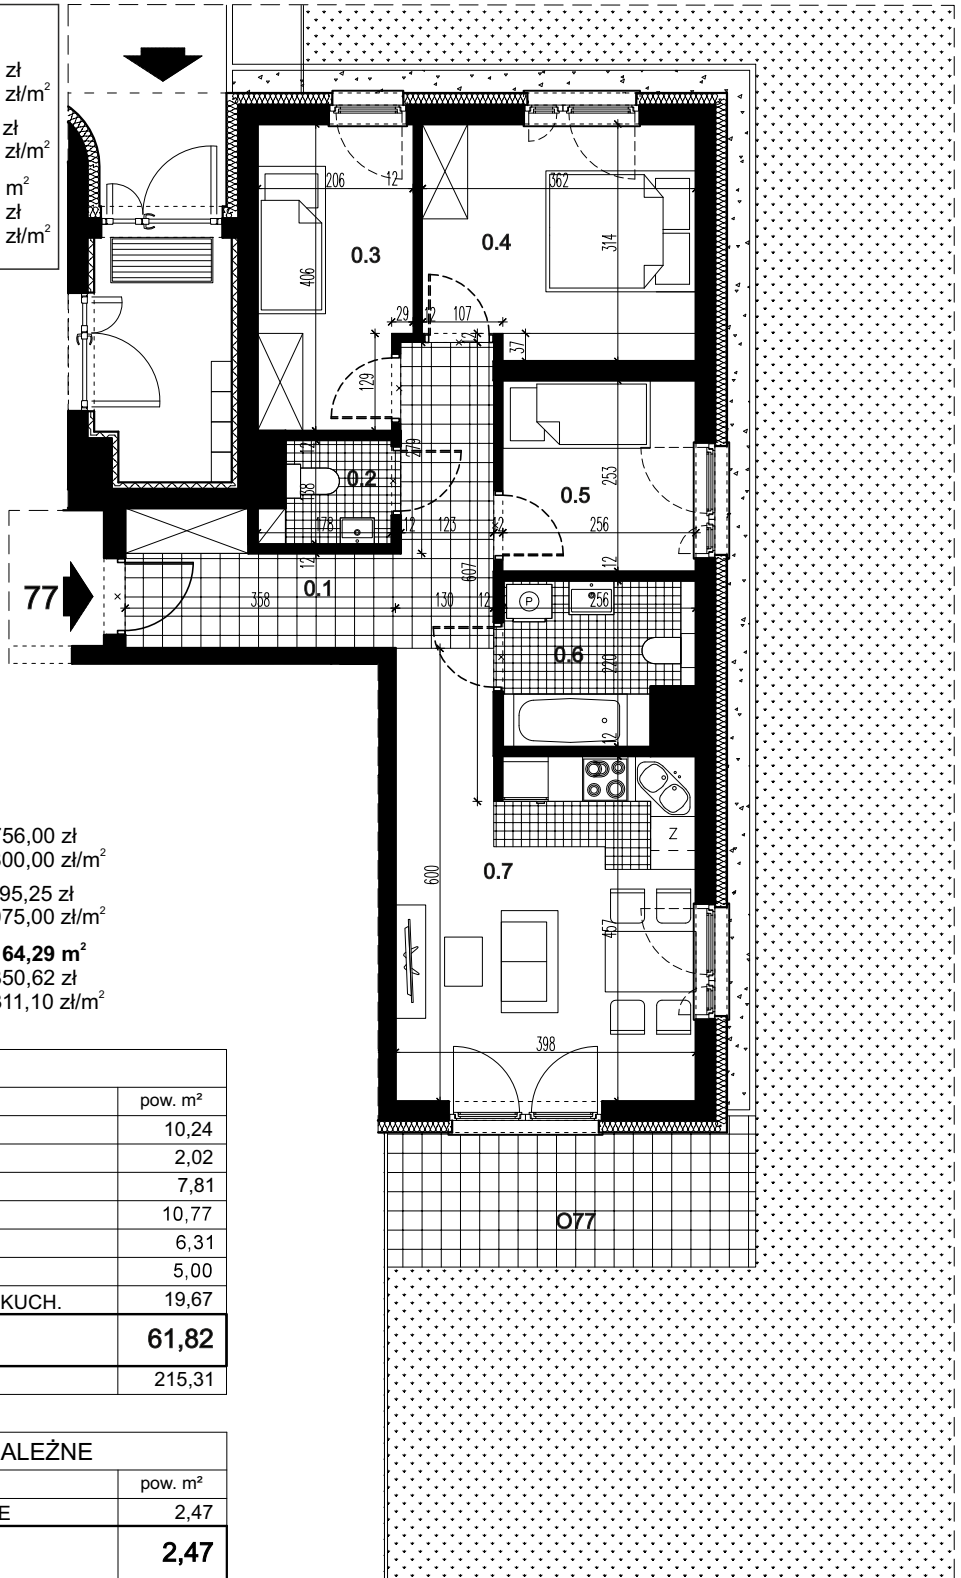

CENY OD 29.05.2026
 LOKAL MIESZKALNY: 976.756,00 zł
 15.800,00 zł/m²
 POM. MAGAZYNOWE: 7.595,25 zł
 3.075,00 zł/m²
 POWIERZCHNIA ŁĄCZNIE: **64,29 m²**
 CENA ŁĄCZNIE: 984.350,62 zł
 15.311,10 zł/m²

LOKAL MIESZKALNY 77		
nr	nazwa	pow. m ²
0.1	PRZEDPOKÓJ	10,24
0.2	WC	2,02
0.3	POKÓJ	7,81
0.4	POKÓJ	10,77
0.5	POKÓJ	6,31
0.6	ŁAZIENKA	5,00
0.7	POKÓJ Z ANEKSEM KUCH.	19,67
SUMA		61,82
O77	OGRÓDEK	215,31

POMIESZCZENIE PRZYNALEŻNE		
nr	nazwa	pow. m ²
-2.12	POM. MAGAZYNOWE	2,47
SUMA		2,47

**BUDYNEK MIESZKALNY WIELORODZINNY C, SEGMENT C2 Z GARAŻEM PODZIEMNYM
 PRZY UL. CENTRALNEJ W KRAKOWIE**

LOKAL MIESZKALNY 77, RZUT PARTERU, SKALA 1:100

