


CENA DO 28.05.2026
LOKAL MIESZKALNY: 670.230,00 zł
16.500,00 zł/m²

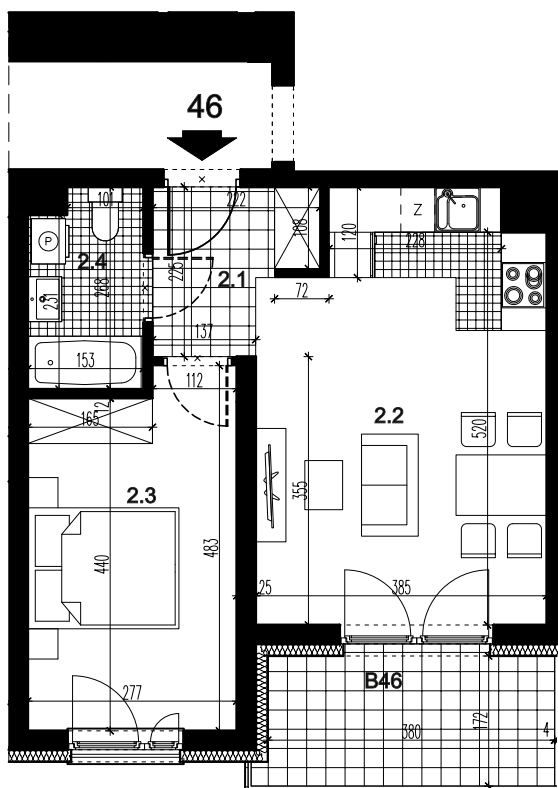

CENA OD 29.05.2026

LOKAL MIESZKALNY: 641.796,00 zł
15.800,00 zł/m²

LOKAL MIESZKALNY 46		
nr	nazwa	pow. m ²
2.1	PRZEDPOKÓJ	3,92
2.2	POKÓJ Z ANEKSEM KUCH.	20,50
2.3	POKÓJ	12,42
2.4	ŁAZIENKA	3,78
SUMA		40,62
B46	BALKON	6,60

**BUDYNEK MIESZKALNY WIEŁORODZINNY C, SEGMENT C2 Z GARAŻEM PODZIEMNYM
PRZY UL. CENTRALNEJ W KRAKOWIE**

LOKAL MIESZKALNY 46, RZUT PIĘTRA II, SKALA 1:100

