


CENA DO 28.05.2026  
 LOKAL MIESZKALNY: 670.230,00 zł  
 16.500,00 zł/m<sup>2</sup>

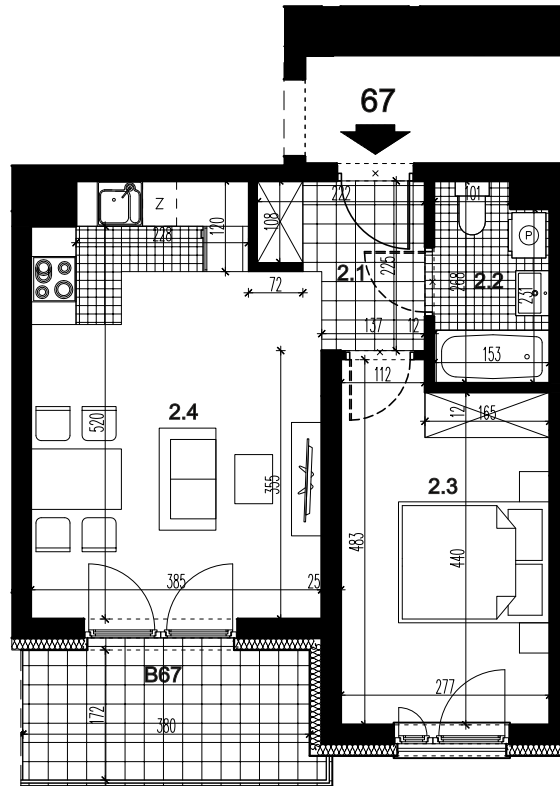

CENA OD 29.05.2026

LOKAL MIESZKALNY: 641.796,00 zł  
 15.800,00 zł/m<sup>2</sup>

LOKAL MIESZKALNY 67		
nr	nazwa	pow. m <sup>2</sup>
2.1	PRZEDPOKÓJ	3,92
2.2	ŁAZIENKA	3,78
2.3	POKÓJ	12,42
2.4	POKÓJ Z ANEKSEM KUCH.	20,50
SUMA		<b>40,62</b>
B67	BALKON	6,60

**BUDYNEK MIESZKALNY WIELORODZINNY C, SEGMENT C2 Z GARAŻEM PODZIEMNYM  
 PRZY UL. CENTRALNEJ W KRAKOWIE**

LOKAL MIESZKALNY 67, RZUT PIĘTRA II, SKALA 1:100

