


CENA DO 28.05.2026  
LOKAL MIESZKALNY: 670.230,00 zł  
16.500,00 zł/m<sup>2</sup>

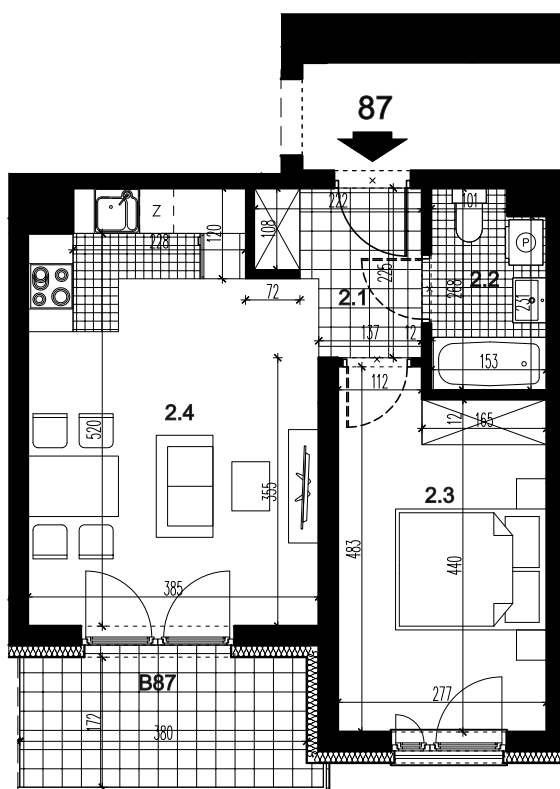

CENA OD 29.05.2026

LOKAL MIESZKALNY: 641.796,00 zł  
15.800,00 zł/m<sup>2</sup>

| LOKAL MIESZKALNY 87 |                       |                     |
|---------------------|-----------------------|---------------------|
| nr                  | nazwa                 | pow. m <sup>2</sup> |
| 2.1                 | PRZEDPOKÓJ            | 3,92                |
| 2.2                 | ŁAZIENKA              | 3,78                |
| 2.3                 | POKÓJ                 | 12,42               |
| 2.4                 | POKÓJ Z ANEKSEM KUCH. | 20,50               |
| SUMA                |                       | <b>40,62</b>        |
| B87                 | BALKON                | 6,60                |

**BUDYNEK MIESZKALNY WIEŁORODZINNY C, SEGMENT C2 Z GARAŻEM PODZIEMNYM  
PRZY UL. CENTRALNEJ W KRAKOWIE**

LOKAL MIESZKALNY 87, RZUT PIĘTRA II, SKALA 1:100

