


CENY DO 28.05.2026	
LOKAL MIESZKALNY:	1.057.230,00 zł 17.000,00 zł/m ²
POM. MAGAZYNOWE:	18.480,75 zł 3.075,00 zł/m ²
POWIERZCHNIA ŁĄCZNIE:	68,20 m ²
CENA ŁĄCZNIE:	1.075.710,42 zł 15.772,88 zł/m ²

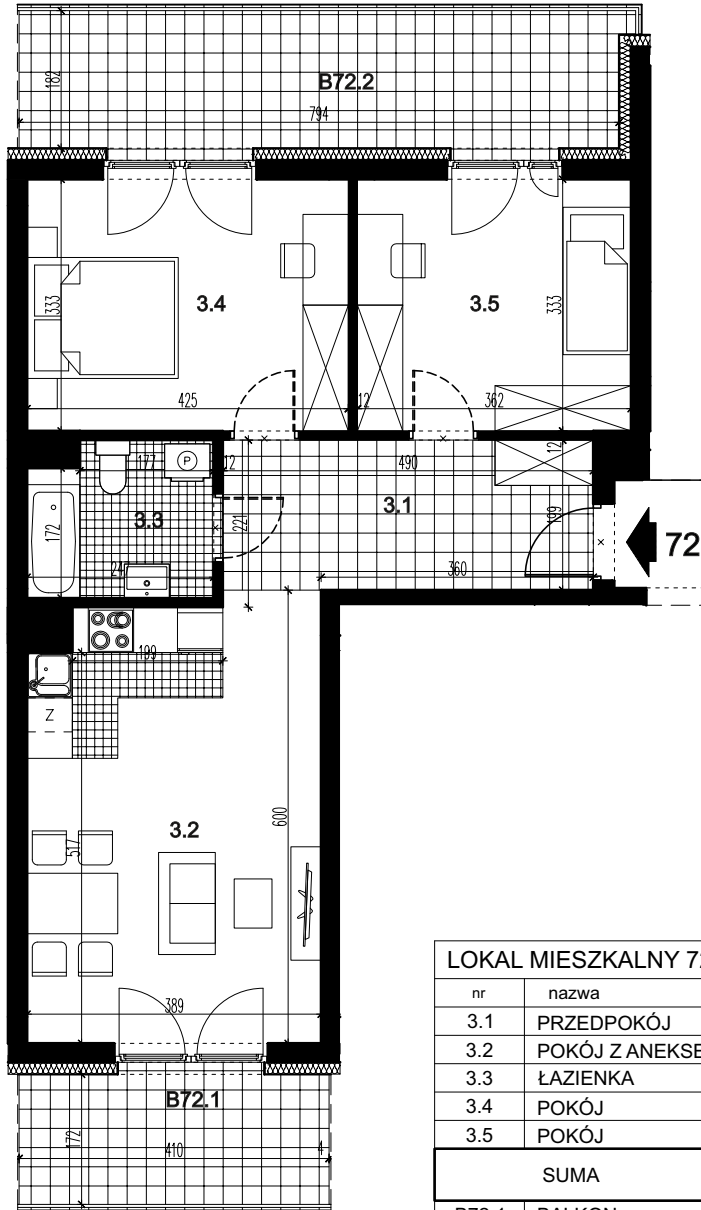

CENY OD 29.05.2026	
LOKAL MIESZKALNY:	982.602,00 zł 15.800,00 zł/m ²
POM. MAGAZYNOWE:	18.480,75 zł 3.075,00 zł/m ²
POWIERZCHNIA ŁĄCZNIE:	68,20 m²
CENA ŁĄCZNIE:	1.001.082,57 zł 14.678,63 zł/m ²

LOKAL MIESZKALNY 72		
nr	nazwa	pow. m ²
3.1	PRZEDPOKÓJ	9,52
3.2	POKÓJ Z ANEKSEM KUCH.	22,12
3.3	ŁAZIENKA	4,77
3.4	POKÓJ	13,93
3.5	POKÓJ	11,85
SUMA		62,19
B72.1	BALKON	7,05
B72.2	BALKON	14,51

POMIESZCZENIE PRZYNALEŻNE		
nr	nazwa	pow. m ²
-2.8	POM. MAGAZYNOWE	6,01
SUMA		6,01

**BUDYNEK MIESZKALNY WIELORODZINNY C, SEGMENT C2 Z GARAŻEM PODZIEMNYM
PRZY UL. CENTRALNEJ W KRAKOWIE**

LOKAL MIESZKALNY 72, RZUT PIĘTRA III, SKALA 1:100

