


CENA DO 28.05.2026
 LOKAL MIESZKALNY: 667.755,00 zł
 16.500,00 zł/m²

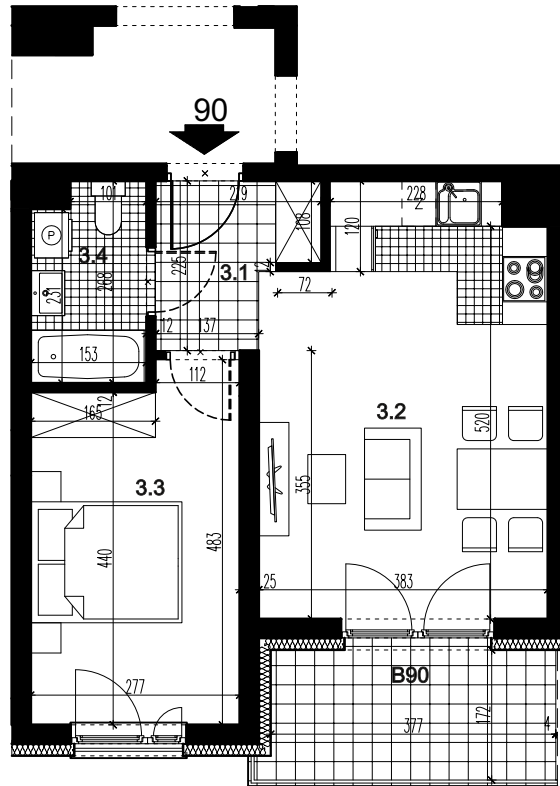

CENA OD 29.05.2026

LOKAL MIESZKALNY: 639.426,00 zł
 15.800,00 zł/m²

LOKAL MIESZKALNY 90		
nr	nazwa	pow. m ²
3.1	PRZEDPOKÓJ	3,89
3.2	POKÓJ Z ANEKSEM KUCH.	20,38
3.3	POKÓJ	12,42
3.4	ŁAZIENKA	3,78
SUMA		40,47
B90	BALKON	6,55

**BUDYNEK MIESZKALNY WIELORODZINNY C, SEGMENT C2 Z GARAŻEM PODZIEMNYM
 PRZY UL. CENTRALNEJ W KRAKOWIE**

LOKAL MIESZKALNY 90, RZUT PIĘTRA III, SKALA 1:100

