


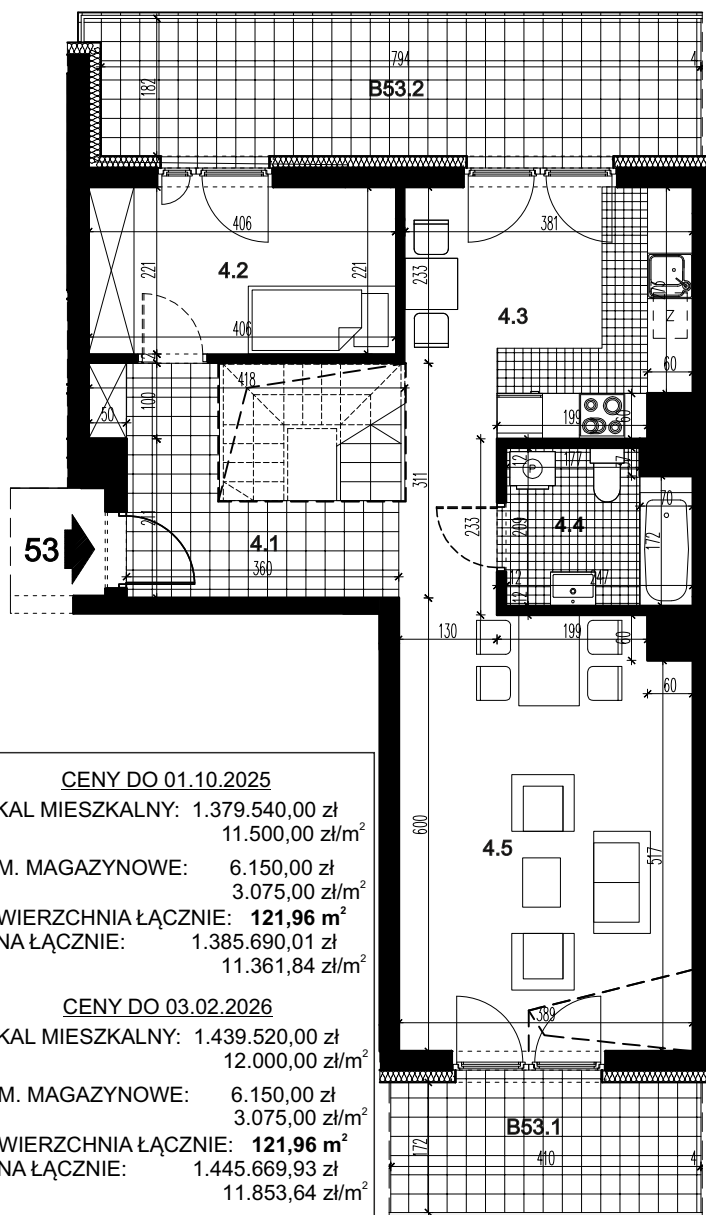

CENY DO 01.10.2025

LOKAL MIESZKALNY: 1.379.540,00 zł
11.500,00 zł/m²

POM. MAGAZYNOWE: 6.150,00 zł
3.075,00 zł/m²

POWIERZCHNIA ŁĄCZNIE: **121,96 m²**

CENA ŁĄCZNIE: 1.385.690,01 zł
11.361,84 zł/m²



CENY DO 03.02.2026

LOKAL MIESZKALNY: 1.439.520,00 zł
12.000,00 zł/m²

POM. MAGAZYNOWE: 6.150,00 zł
3.075,00 zł/m²

POWIERZCHNIA ŁĄCZNIE: **121,96 m²**

CENA ŁĄCZNIE: 1.445.669,93 zł
11.853,64 zł/m²

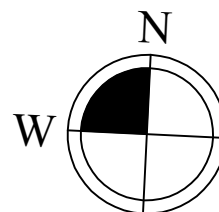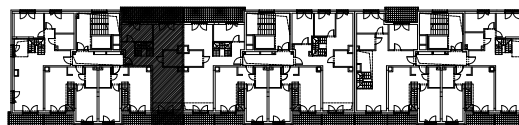

LOKAL MIESZKALNY 53		
nr	nazwa	pow. m ²
4.1	PRZEDPOKÓJ	15,46
4.2	POKÓJ	8,79
4.3	KUCHNIA	10,96
4.4	ŁAZIENKA	4,77
4.5	POKÓJ DZIENNY	22,12
SUMA		62,10
4.6	ANTRESOLA	57,86
SUMA		119,96


B53.1	BALKON	7,05
B53.2	BALKON	14,51

LOKAL MIESZKALNY: 1.439.520,00 zł cena od 04.02.2026
12.000,00 zł/m²

POMIESZCZENIE PRZYNALEŻNE		
nr	nazwa	pow. m ²
-1.16	POM. MAGAZYNOWE	2,18
SUMA		2,18

POM. MAGAZYNOWE: 6.703,50 zł
3.075,00 zł/m²

POWIERZCHNIA ŁĄCZNIE: **122,14 m²**
CENA ŁĄCZNIE: 1.446.223,10 zł
11.840,70 zł/m²

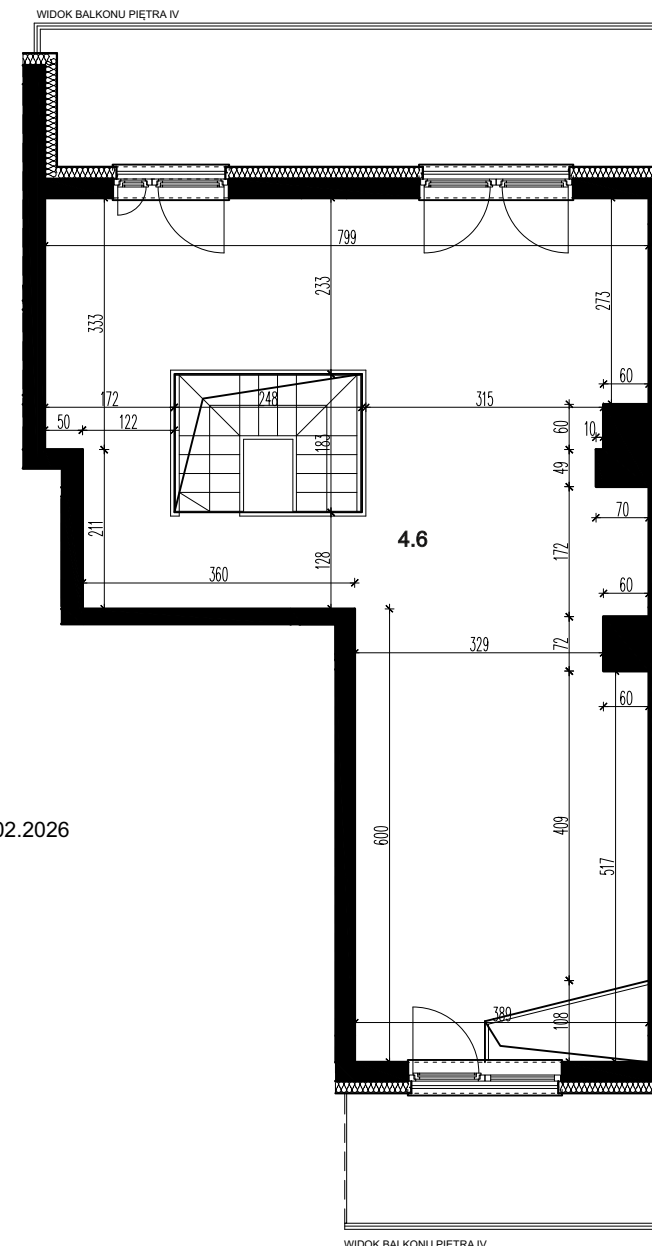

**BUDYNEK MIESZKALNY WIELORODZINNY C, SEGMENT C2 Z GARAŻEM PODZIEMNYM
PRZY UL. CENTRALNEJ W KRAKOWIE**

LOKAL MIESZKALNY 53, RZUT PIĘTRA IV + ANTRESOLA, SKALA 1:100

