

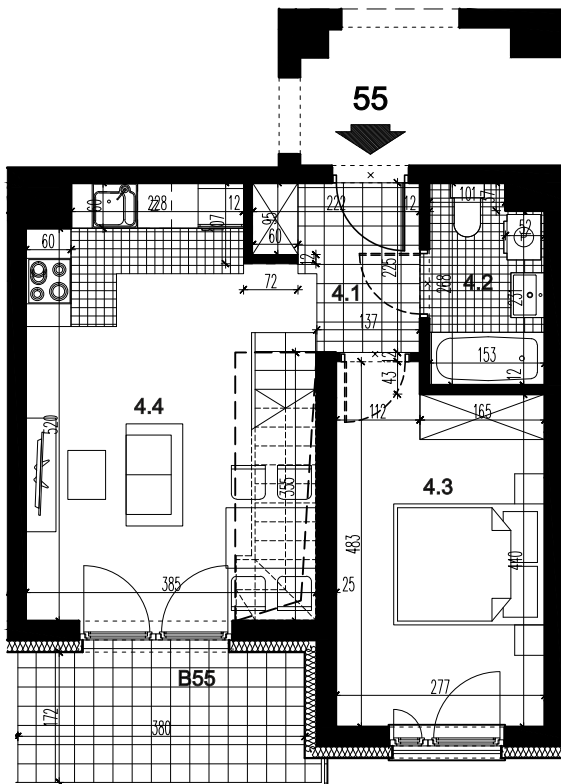
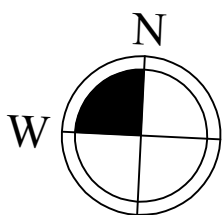


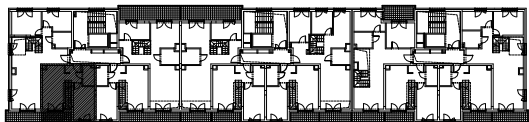

CENY DO 01.10.2025
LOKAL MIESZKALNY: 943.440,00 zł
12.000,00 zł/m²
POM. MAGAZYNOWE: 6.918,75 zł
3.075,00 zł/m²
POWIERZCHNIA ŁĄCZNIE: **80,87 m²**
CENA ŁĄCZNIE: 950.359,17 zł
11.751,69 zł/m²

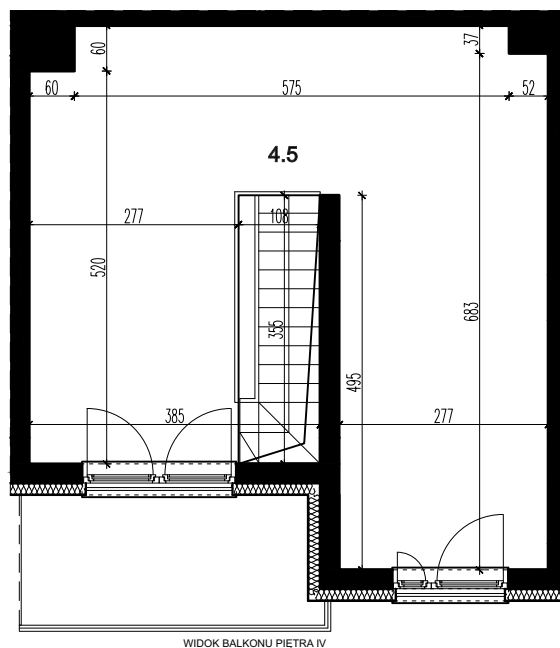

WIDOK BALKONU PIĘTRA IV

LOKAL MIESZKALNY 55

nr	nazwa	pow. m ²
4.1	PRZEDPOKÓJ	3,81
4.2	ŁAZIENKA	3,78
4.3	POKÓJ	12,42
4.4	POKÓJ Z ANEKSEM KUCH.	20,62
SUMA		40,63
4.5	ANTRESOLA	37,99
SUMA		78,62

B55	BALKON	6,60
-----	--------	------

LOKAL MIESZKALNY: 982.750,00 zł cena od 02.10.2025
12.500,00 zł/m²

POM. MAGAZYNOWE: 6.918,75 zł
3.075,00 zł/m²

POWIERZCHNIA ŁĄCZNIE: **80,87 m²**
CENA ŁĄCZNIE: 989.668,46 zł
12.237,77 zł/m²

POMIESZCZENIE PRZYNALEŻNE

nr	nazwa	pow. m ²
-1.24	POM. MAGAZYNOWE	2,25
SUMA		2,25

**BUDYNEK MIESZKALNY WIEŁORODZINNY C, SEGMENT C2 Z GARAŻEM PODZIEMNYM
PRZY UL. CENTRALNEJ W KRAKOWIE**

LOKAL MIESZKALNY 55, RZUT PIĘTRA IV + ANTRESOLA, SKALA 1:100

