

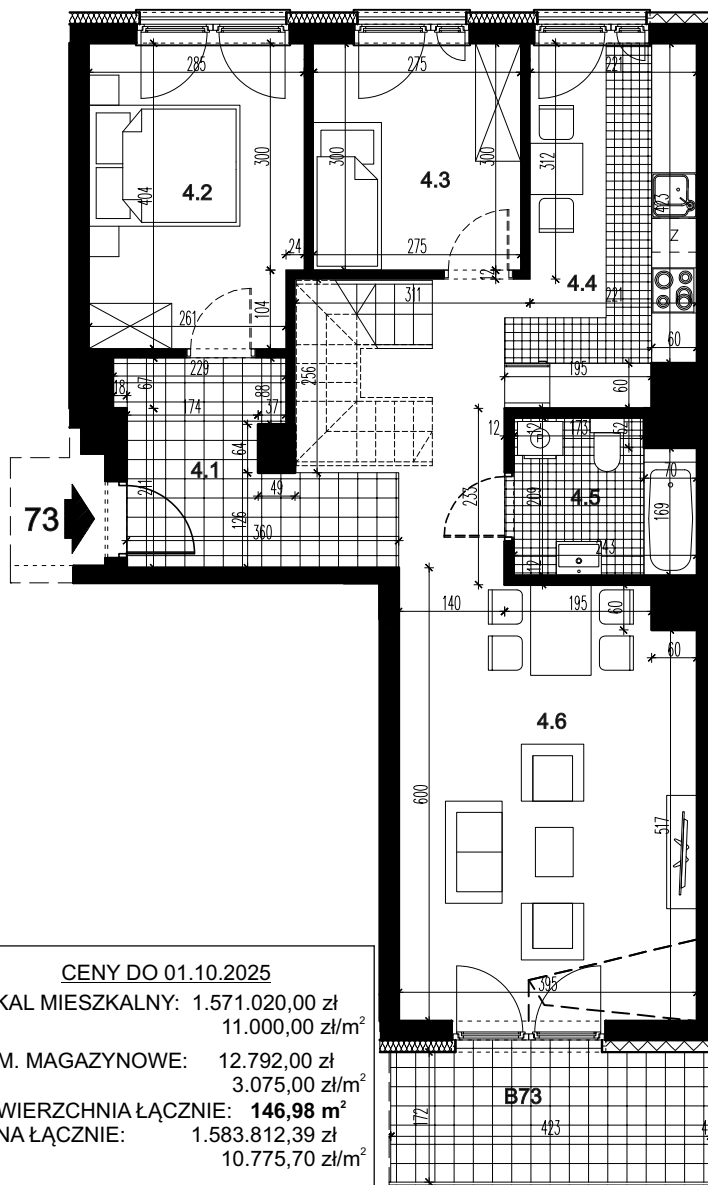


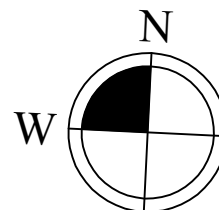

CENY DO 01.10.2025
 LOKAL MIESZKALNY: 1.571.020,00 zł
 11.000,00 zł/m²
 POM. MAGAZYNOWE: 12.792,00 zł
 3.075,00 zł/m²
 POWIERZCHNIA ŁĄCZNIE: **146,98 m²**
 CENA ŁĄCZNIE: 1.583.812,39 zł
 10.775,70 zł/m²

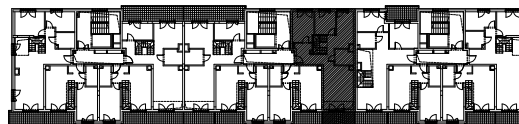

LOKAL MIESZKALNY 73		
nr	nazwa	pow. m ²
4.1	PRZEDPOKÓJ	16,13
4.2	POKÓJ	11,06
4.3	POKÓJ	8,06
4.4	KUCHNIA	10,72
4.5	ŁAZIENKA	4,65
4.6	POKÓJ DZIENNY	22,46
SUMA		73,08
4.7	ANTRESOLA	69,74
SUMA		142,82


B73	BALKON	7,28
-----	--------	------

LOKAL MIESZKALNY: 1.713.840,00 zł cena od 02.10.2025
 12.000,00 zł/m²

POMIESZCZENIE PRZYNALEŻNE		
nr	nazwa	pow. m ²
-2.9	POM. MAGAZYNOWE	4,16
SUMA		4,16

POM. MAGAZYNOWE: 12.792,00 zł
 3.075,00 zł/m²

POWIERZCHNIA ŁĄCZNIE: **146,98 m²**
 CENA ŁĄCZNIE: 1.726.631,38 zł
 11.747,39 zł/m²

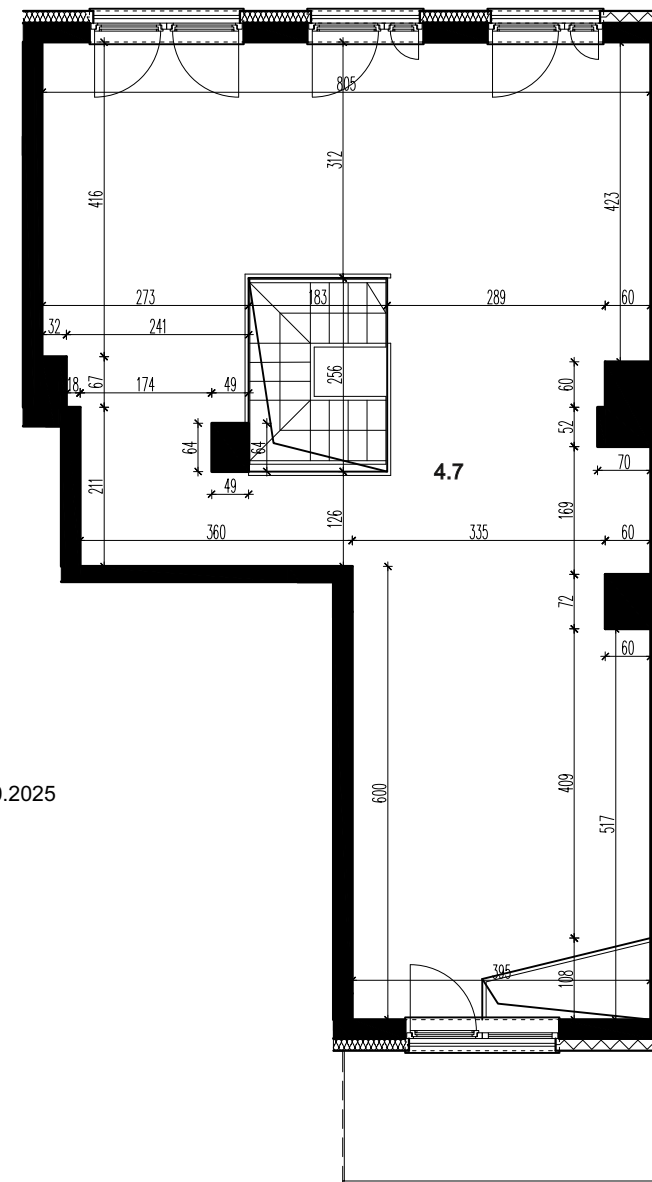

WIDOK BALKONU PIĘTRA IV

**BUDYNEK MIESZKALNY WIELORODZINNY C, SEGMENT C2 Z GARAŻEM PODZIEMNYM
 PRZY UL. CENTRALNEJ W KRAKOWIE**

LOKAL MIESZKALNY 73, RZUT PIĘTRA IV + ANTRESOLA, SKALA 1:100

