


LOKAL USŁUGOWY 38.2		
nr	nazwa	pow. m ²
0.1	POM. USŁUGOWE	214,16
0.2	WC	5,54
SUMA		219,70

O382.1	OGRÓDEK	66,51
--------	---------	-------

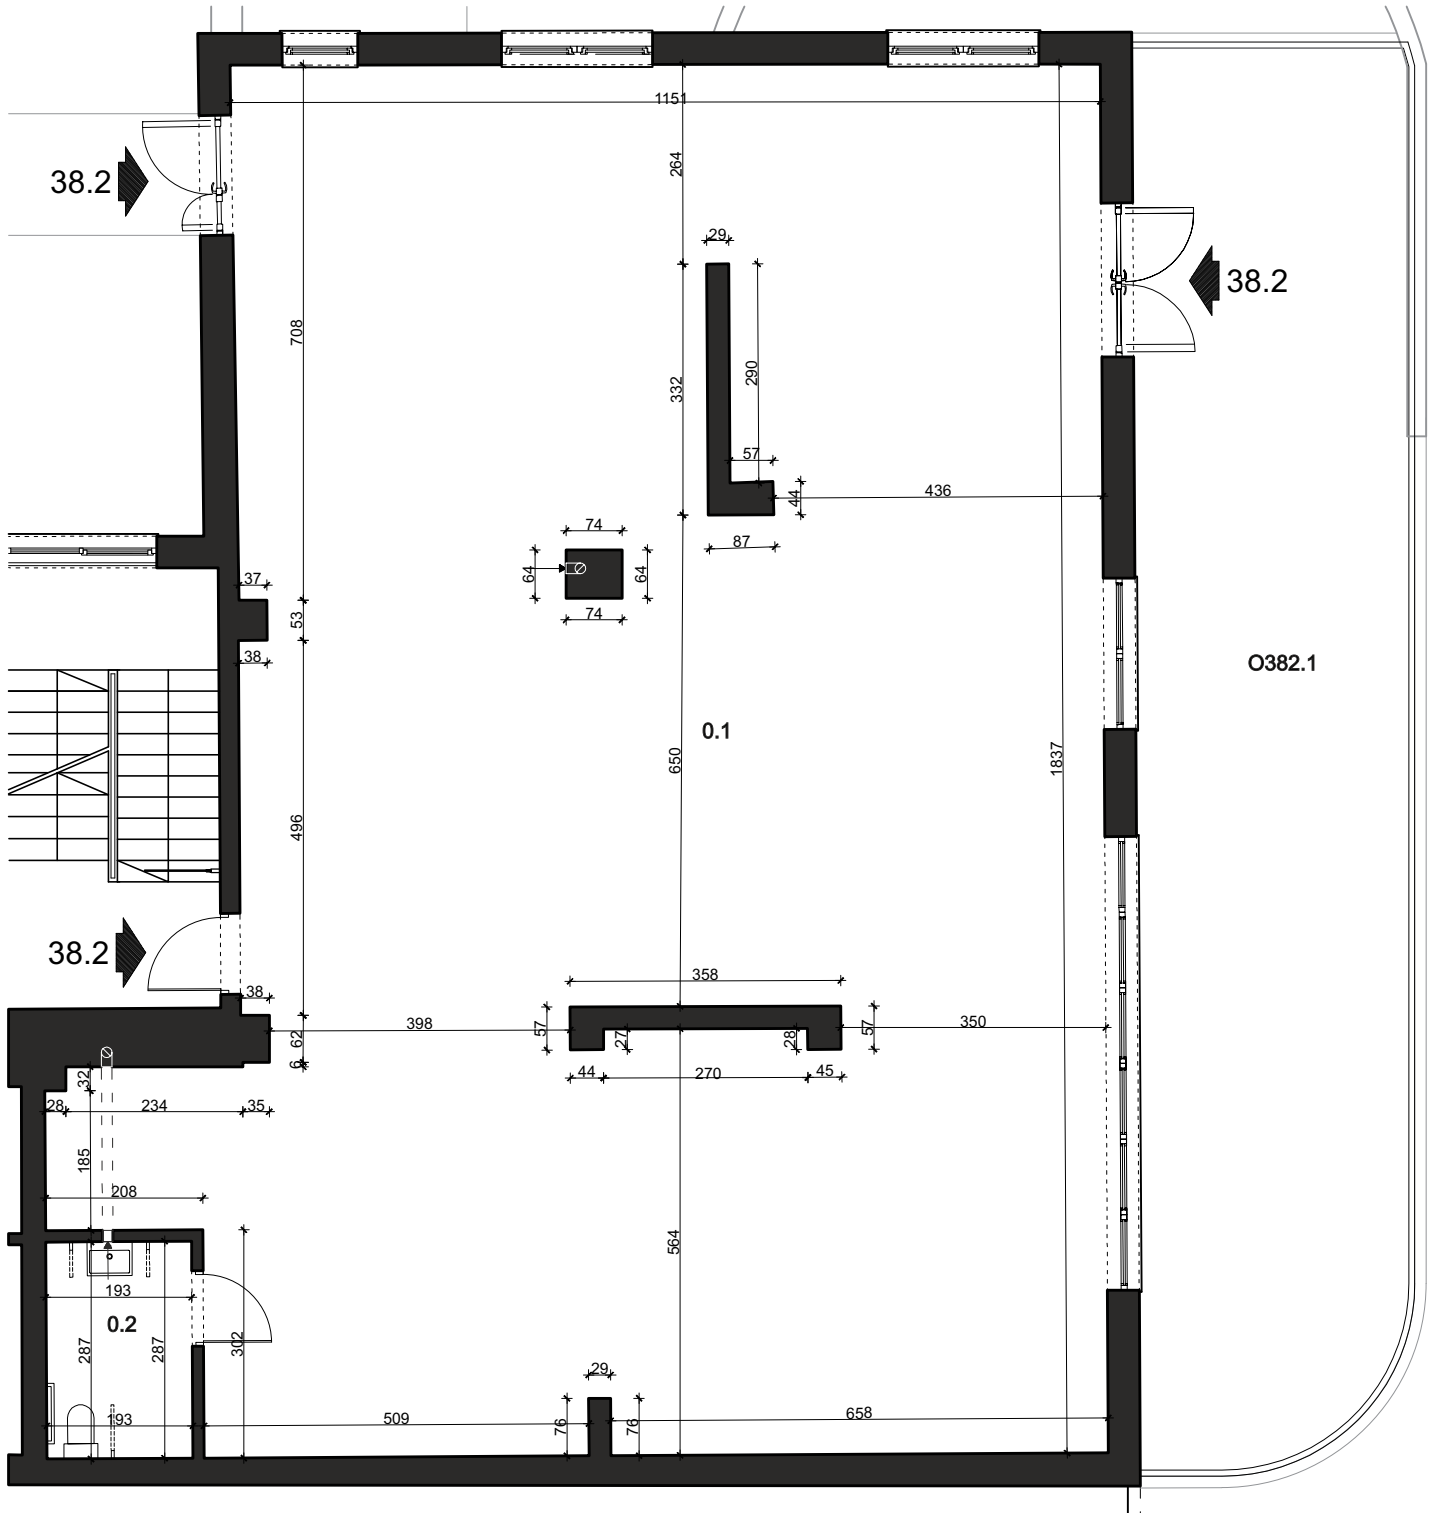

**BUDYNEK MIESZKALNY WIELORODZINNY A, SEGMENT A2 Z GARAŻEM PODZIEMNYM
PRZY UL. CENTRALNA W KRAKOWIE**

LOKAL USŁUGOWY 38.2, RZUT PARTERU, SKALA 1:100

