


LOKAL MIESZKALNY 4		
	nazwa	pow. m <sup>2</sup>
0.1	PRZEDPOKÓJ	8,38
0.2	POKÓJ Z ANEKSEM KUCH.	31,19
0.3	POKÓJ	17,22
0.4	ŁAZIENKA	4,82
SUMA		<b>61,61</b>
O4	OGRÓDEK	72,59

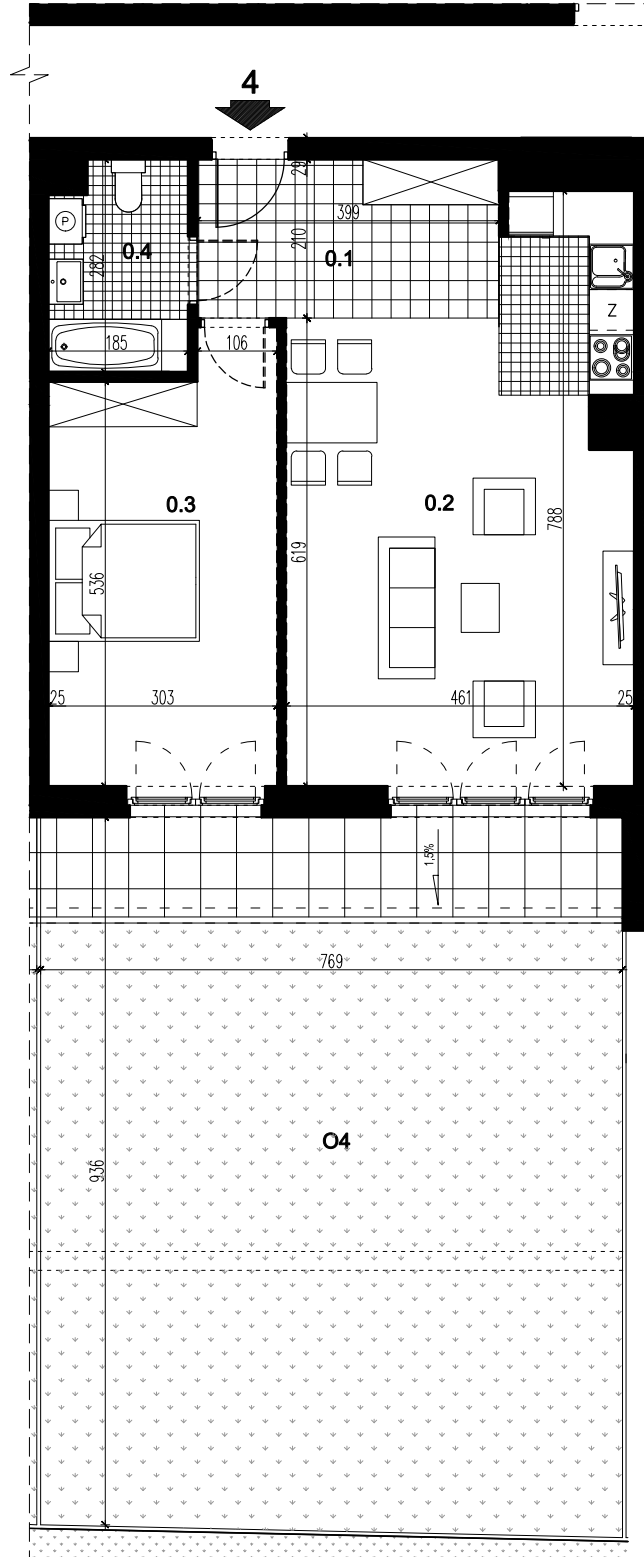

**BUDYNEK MIESZKALNY WIELORODZINNY Z GARAŻEM PODZIEMNYM  
PRZY UL. PRZEWÓZ W KRAKOWIE**

LOKAL MIESZKALNY 4, RZUT PARTERU, SKALA 1:100

