
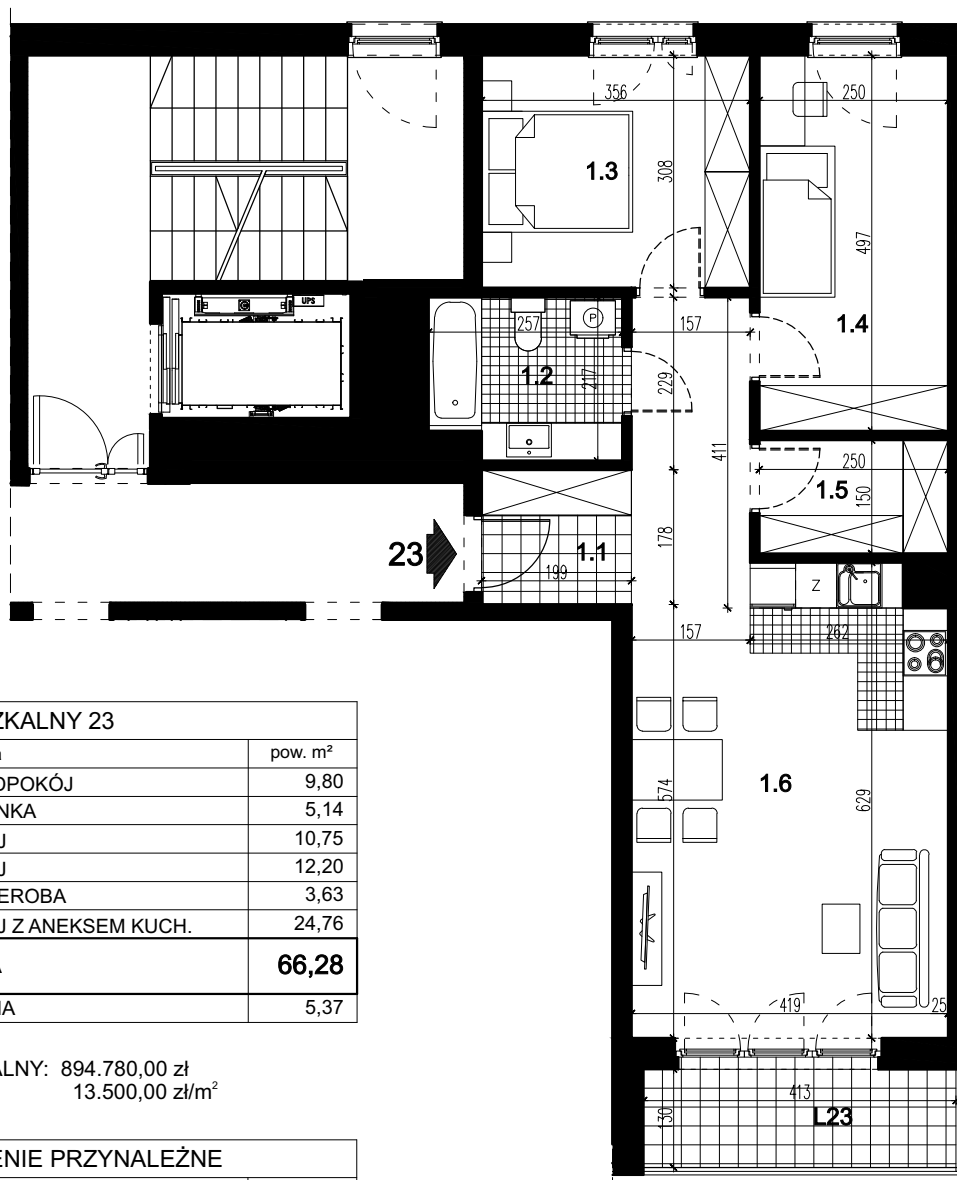
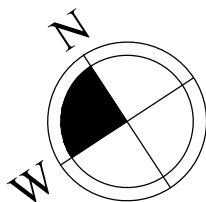


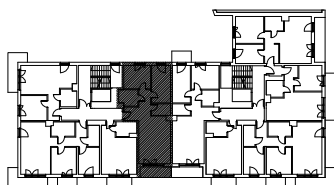

LOKAL MIESZKALNY 23		
nr	nazwa	pow. m ²
1.1	PRZEDPOKÓJ	9,80
1.2	ŁAZIENKA	5,14
1.3	POKÓJ	10,75
1.4	POKÓJ	12,20
1.5	GARDEROBA	3,63
1.6	POKÓJ Z ANEKSEM KUCH.	24,76
SUMA		66,28
L23	LOGGIA	5,37

LOKAL MIESZKALNY: 894.780,00 zł
13.500,00 zł/m²

POMIESZCZENIE PRZYNALEŻNE		
nr	nazwa	pow. m ²
-1.17	POM. MAGAZYNOWE	4,38
SUMA		4,38

POM. MAGAZYNOWE: 17.520,00 zł
4.000,00 zł/m²

POWIERZCHNIA ŁĄCZNIE: **70,66 m²**
CENA ŁĄCZNIE: 912.299,74 zł
12.911,12 zł/m²

**BUDYNEK MIESZKALNY WIELORODZINNY - SEGMENT A - Z GARAŻEM PODZIEMNYM
PRZY UL. PRZEWÓZ 4 W KRAKOWIE**

LOKAL MIESZKALNY 23, RZUT PIĘTRA I, SKALA 1:100

