

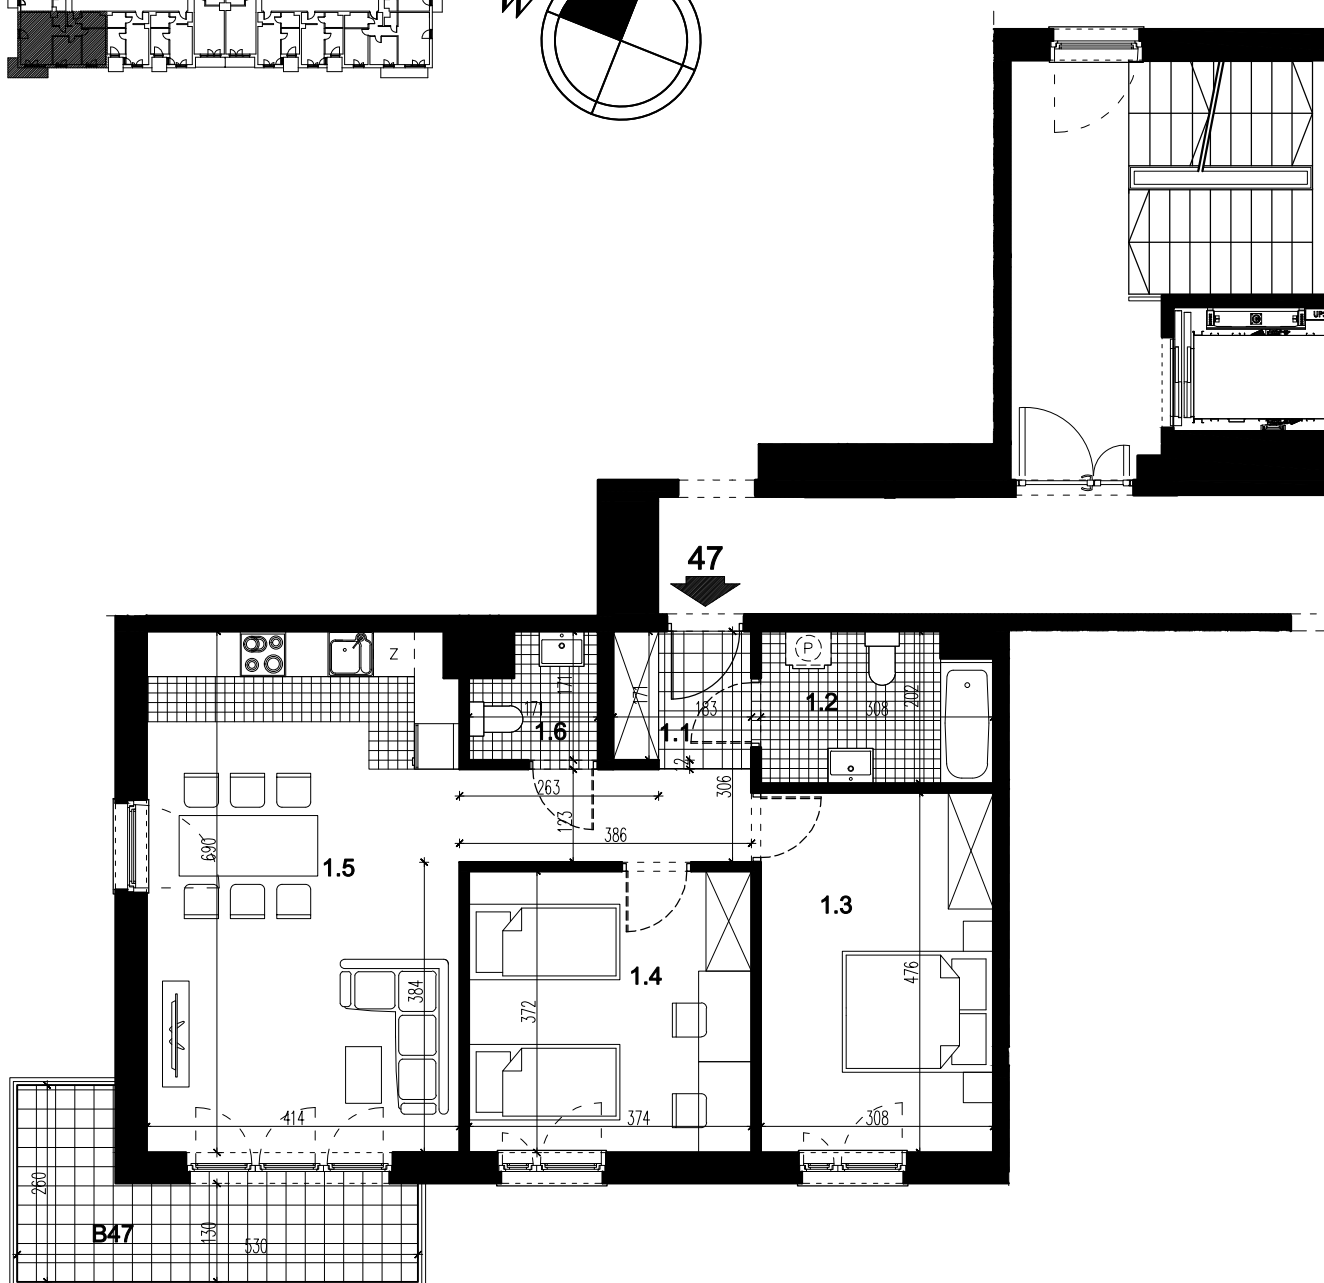


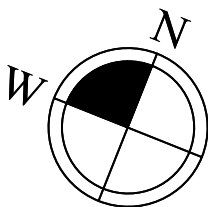

LOKAL MIESZKALNY 47		
nr	nazwa	pow. m ²
1.1	PRZEDPOKÓJ	7,83
1.2	ŁAZIENKA	5,80
1.3	POKÓJ	14,43
1.4	POKÓJ	13,69
1.5	POKÓJ Z ANEKSEM KUCH.	28,09
1.6	WC	2,44
SUMA		72,28
B47	BALKON	8,58

**BUDYNEK MIESZKALNY WIELORODZINNY - SEGMENT B - Z GARAŻEM PODZIEMNYM
PRZY UL. PRZEWÓZ 4 W KRAKOWIE**

LOKAL MIESZKALNY 47, RZUT PIĘTRA I, SKALA 1:100

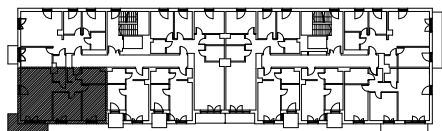