

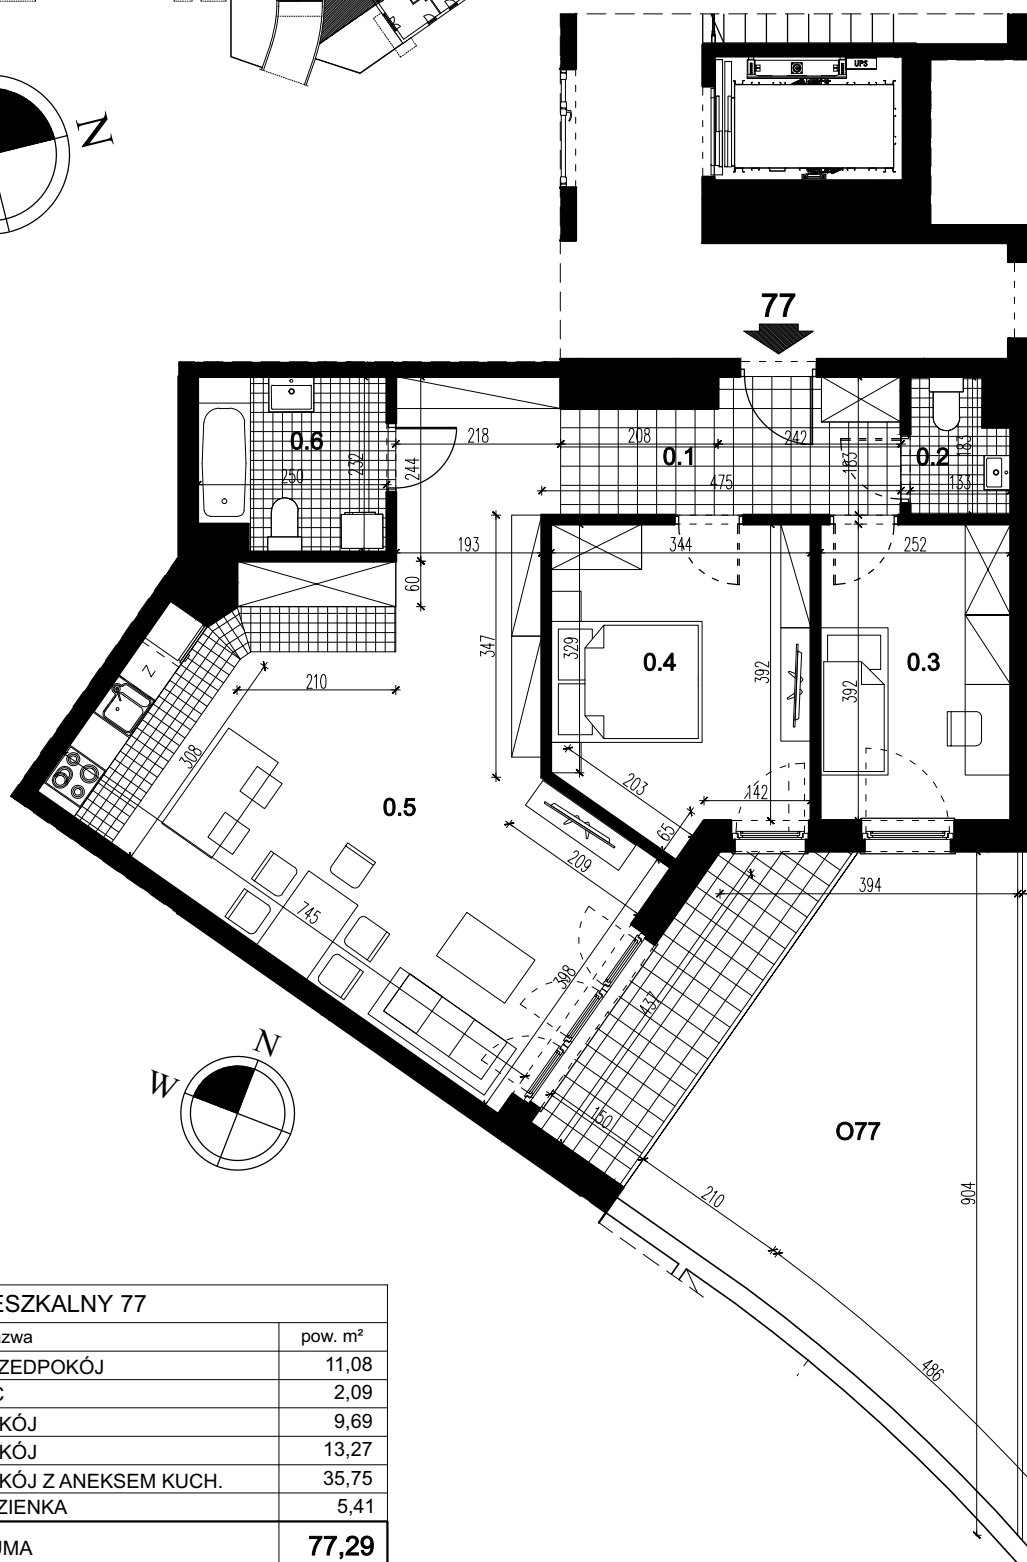


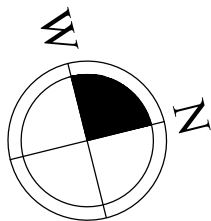

LOKAŁ MIESZKALNY 77		
nr	nazwa	pow. m ²
0.1	PRZEDPOKÓJ	11,08
0.2	WC	2,09
0.3	POKÓJ	9,69
0.4	POKÓJ	13,27
0.5	POKÓJ Z ANEKSEM KUCH.	35,75
0.6	ŁAZIENKA	5,41
SUMA		77,29
O77	OGRÓDEK	35,09

**BUDYNEK MIESZKALNY WIELORODZINNY - SEGMENT C - Z GARAŻEM PODZIEMNYM
PRZY UL. PRZEWÓZ 4 W KRAKOWIE**

LOKAŁ MIESZKALNY 77, RZUT PARTERU, SKALA 1:100

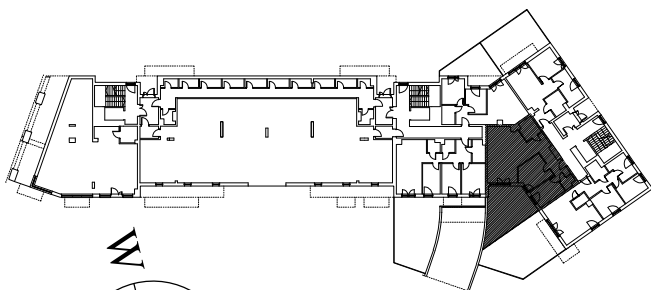