

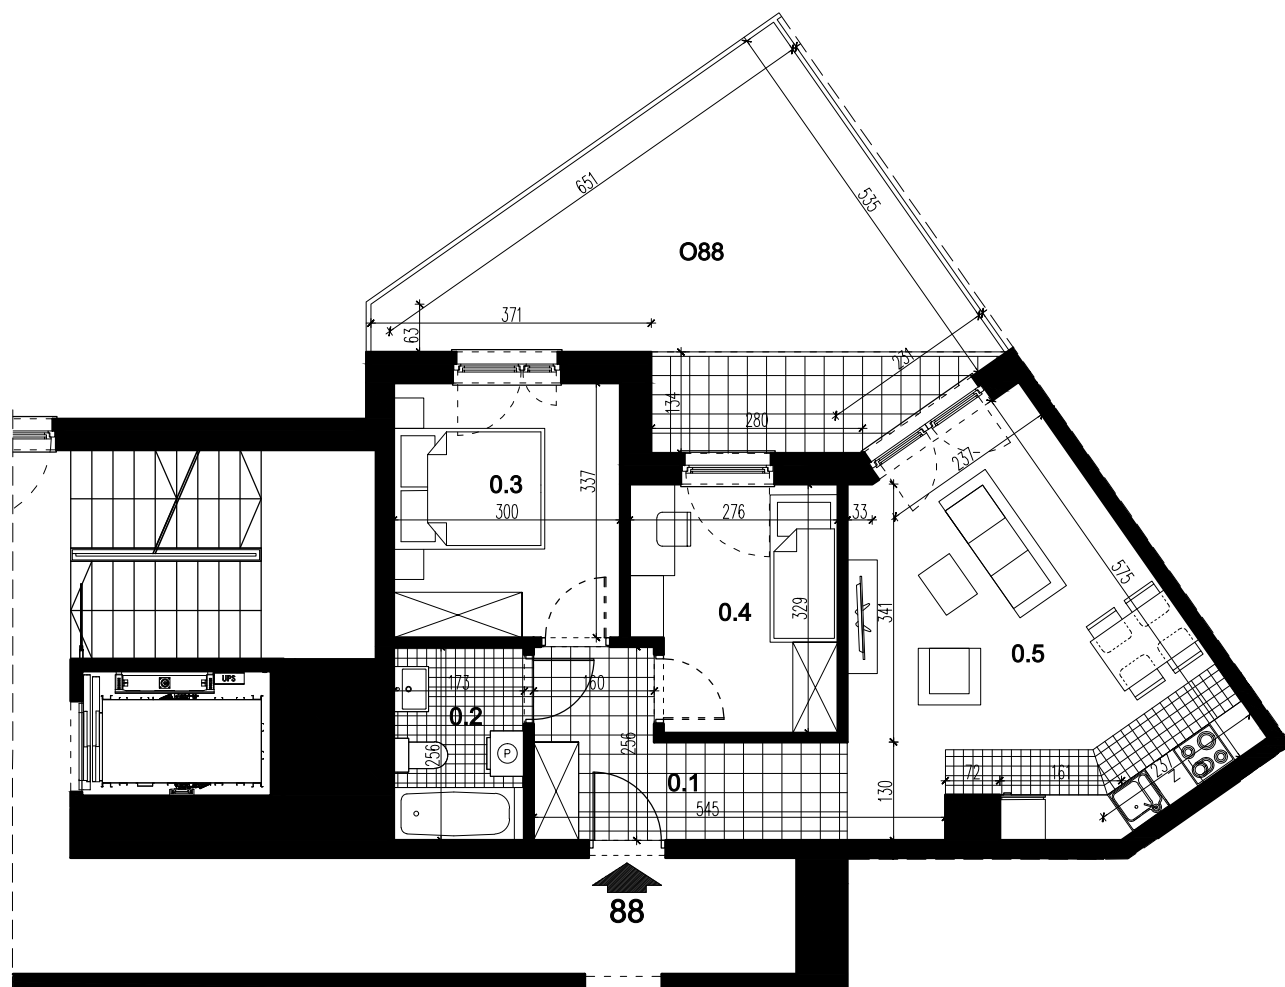


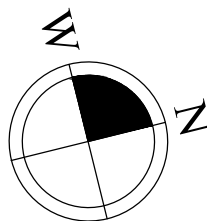

LOKAL MIESZKALNY 88		
nr	nazwa	pow. m ²
0.1	PRZEDPOKÓJ	7,25
0.2	ŁAZIENKA	4,30
0.3	POKÓJ	9,92
0.4	POKÓJ	8,33
0.5	POKÓJ Z ANEKSEM KUCH.	22,20
SUMA		52,00
O88	OGRÓDEK	24,97

**BUDYNEK MIESZKALNY WIELORODZINNY - SEGMENT C - Z GARAŻEM PODZIEMNYM
PRZY UL. PRZEWÓZ 4 W KRAKOWIE**

LOKAL MIESZKALNY 88, RZUT PARTERU, SKALA 1:100

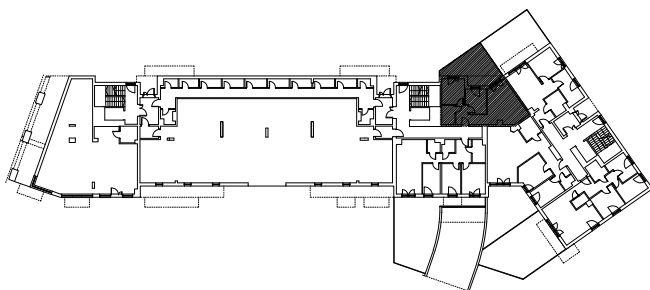