

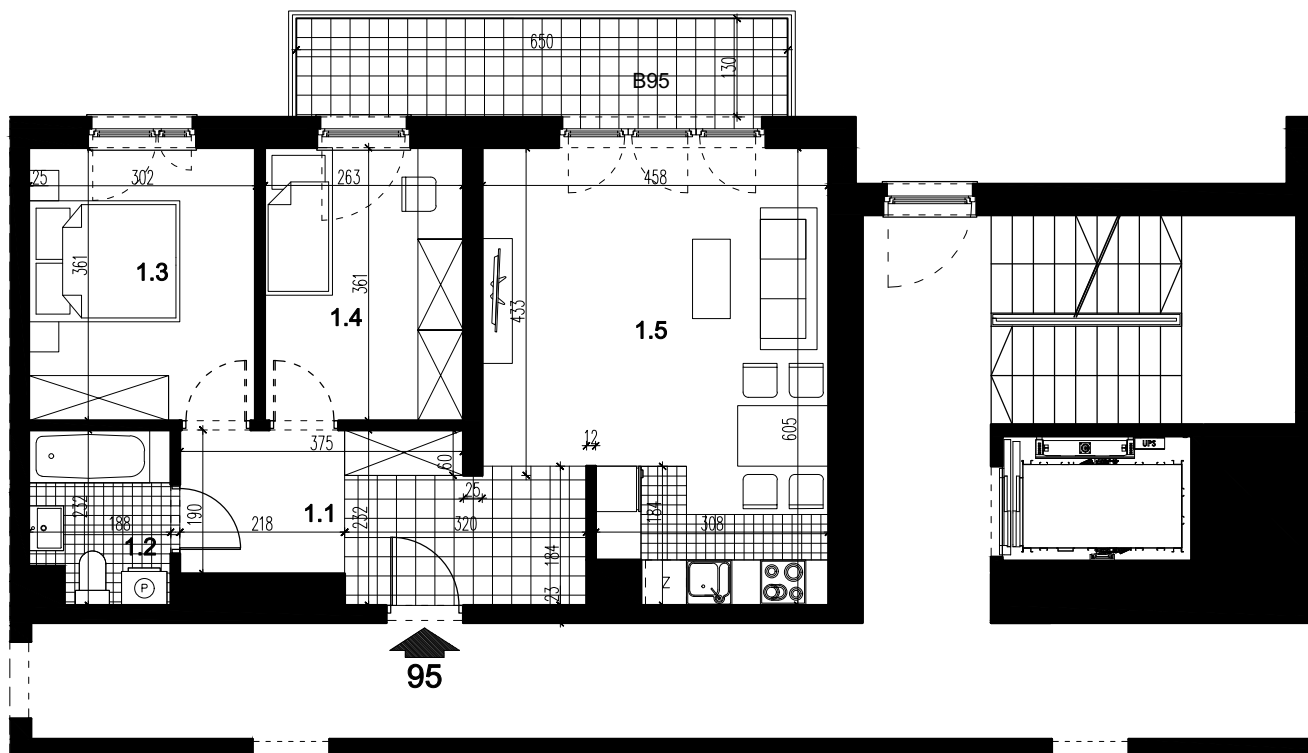


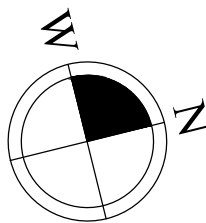

LOKAL MIESZKALNY 95		
nr	nazwa	pow. m²
1.1	PRZEDPOKÓJ	10,56
1.2	ŁAZIENKA	3,99
1.3	POKÓJ	10,63
1.4	POKÓJ	9,31
1.5	POKÓJ Z ANEKSEM KUCH.	24,27
SUMA		58,76
B95	BALKON	8,45

**BUDYNEK MIESZKALNY WIELORODZINNY - SEGMENT C - Z GARAŻEM PODZIEMNYM
PRZY UL. PRZEWÓZ 4 W KRAKOWIE**

LOKAL MIESZKALNY 95, RZUT PIĘTRA I, SKALA 1:100

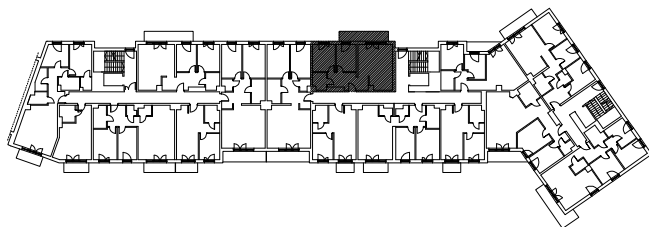